

COMUNE DI

MORRA DE SANCTIS

Provincia di Avellino

PROGETTO ESECUTIVO

Lavori di "Riqualficazione e recupero
area insediamento prefabbricati
postissima e completamento piscina
comunale con implementazione di
servizi fisioterapici".

Completamento della piscina
Progetto architettonico
Pianta piano primo

Scale 1 : 125


Il progettista

Il responsabile del procedimento

Il Sindaco
dott. Gerardo Copozza

Visi e approvazioni

A-03

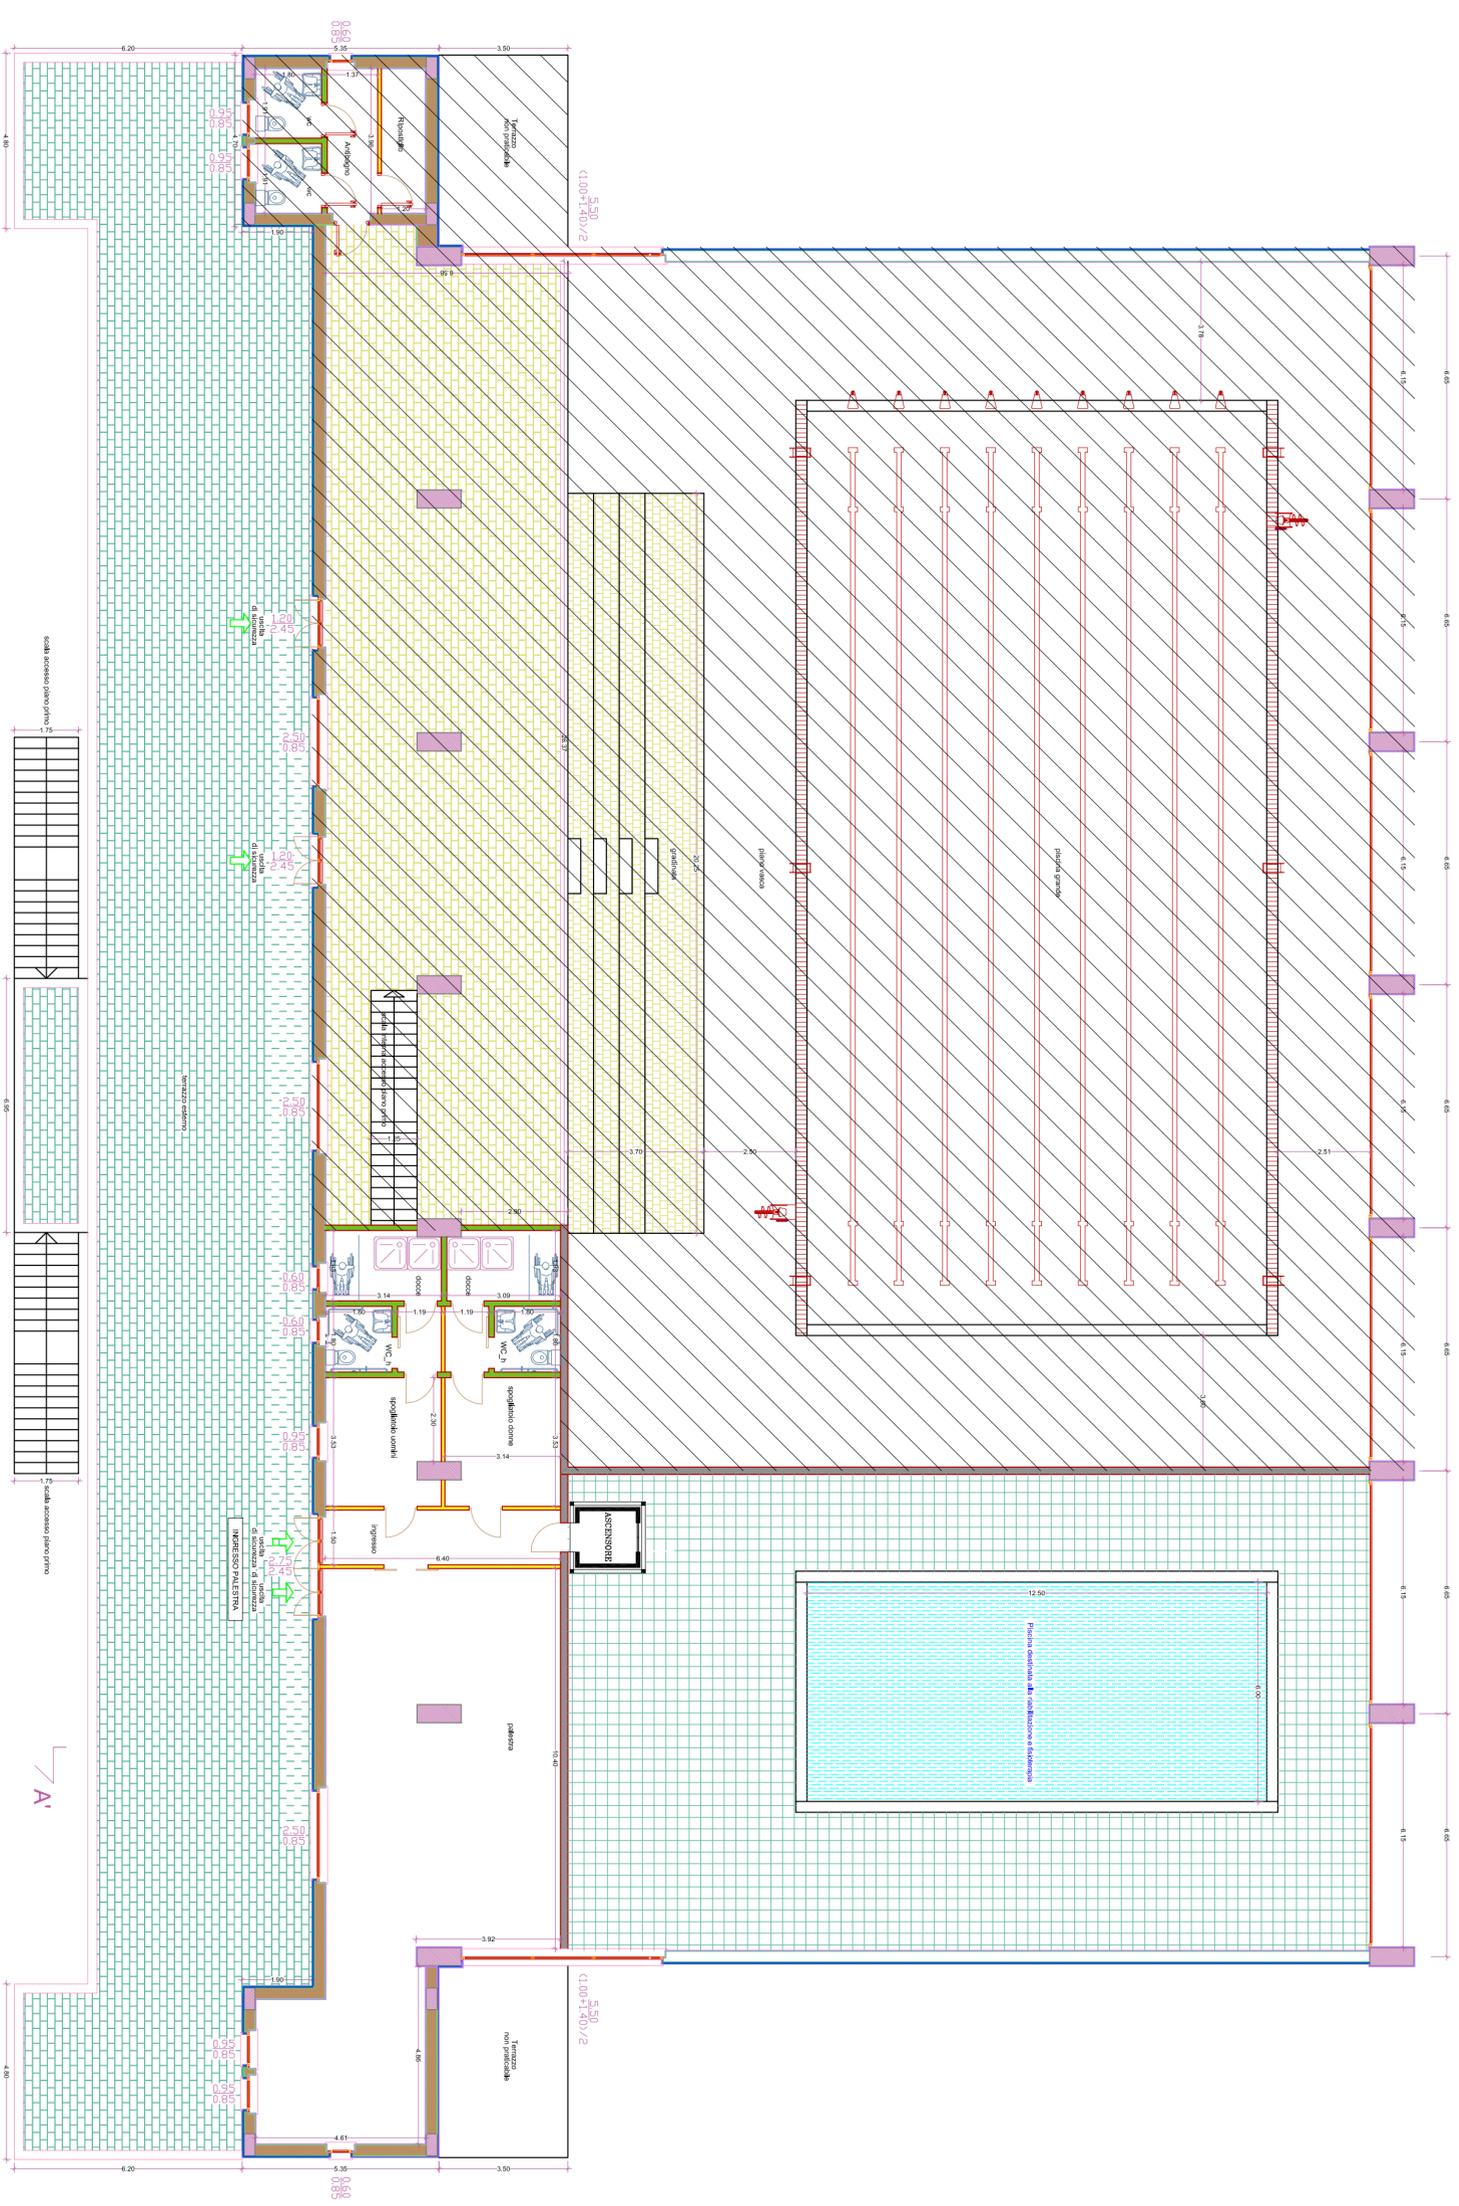

zona non oggetto d'intervento

Piano primo