

PIANTA PIANO TERRA - SCALA 1:100

INGRESSO PRINCIPALE

INGRESSI PERSONALE FISCALE TERAPIEDUCA

INGRESSO TECNOLOGICO

Ingresso spogliab. e pasciottino

C.A. - 1
Caldiera potenza massima
Griglia TC: 100

C.A. - 2
Caldiera potenza massima
Griglia TC: 200

C.A. - 2
Caldiera potenza massima
Griglia da: 100

scala accesso piano primo

scala accesso piano primo

Rampa accesso piano interrato

Ingresso di sicurezza
Ingresso interno

uscita di sicurezza












uscita di sicurezza

Ingresso impianti tecnologici

Ingresso principale

Ingressi personale fiscale terapieduc

Ingresso tecnologico

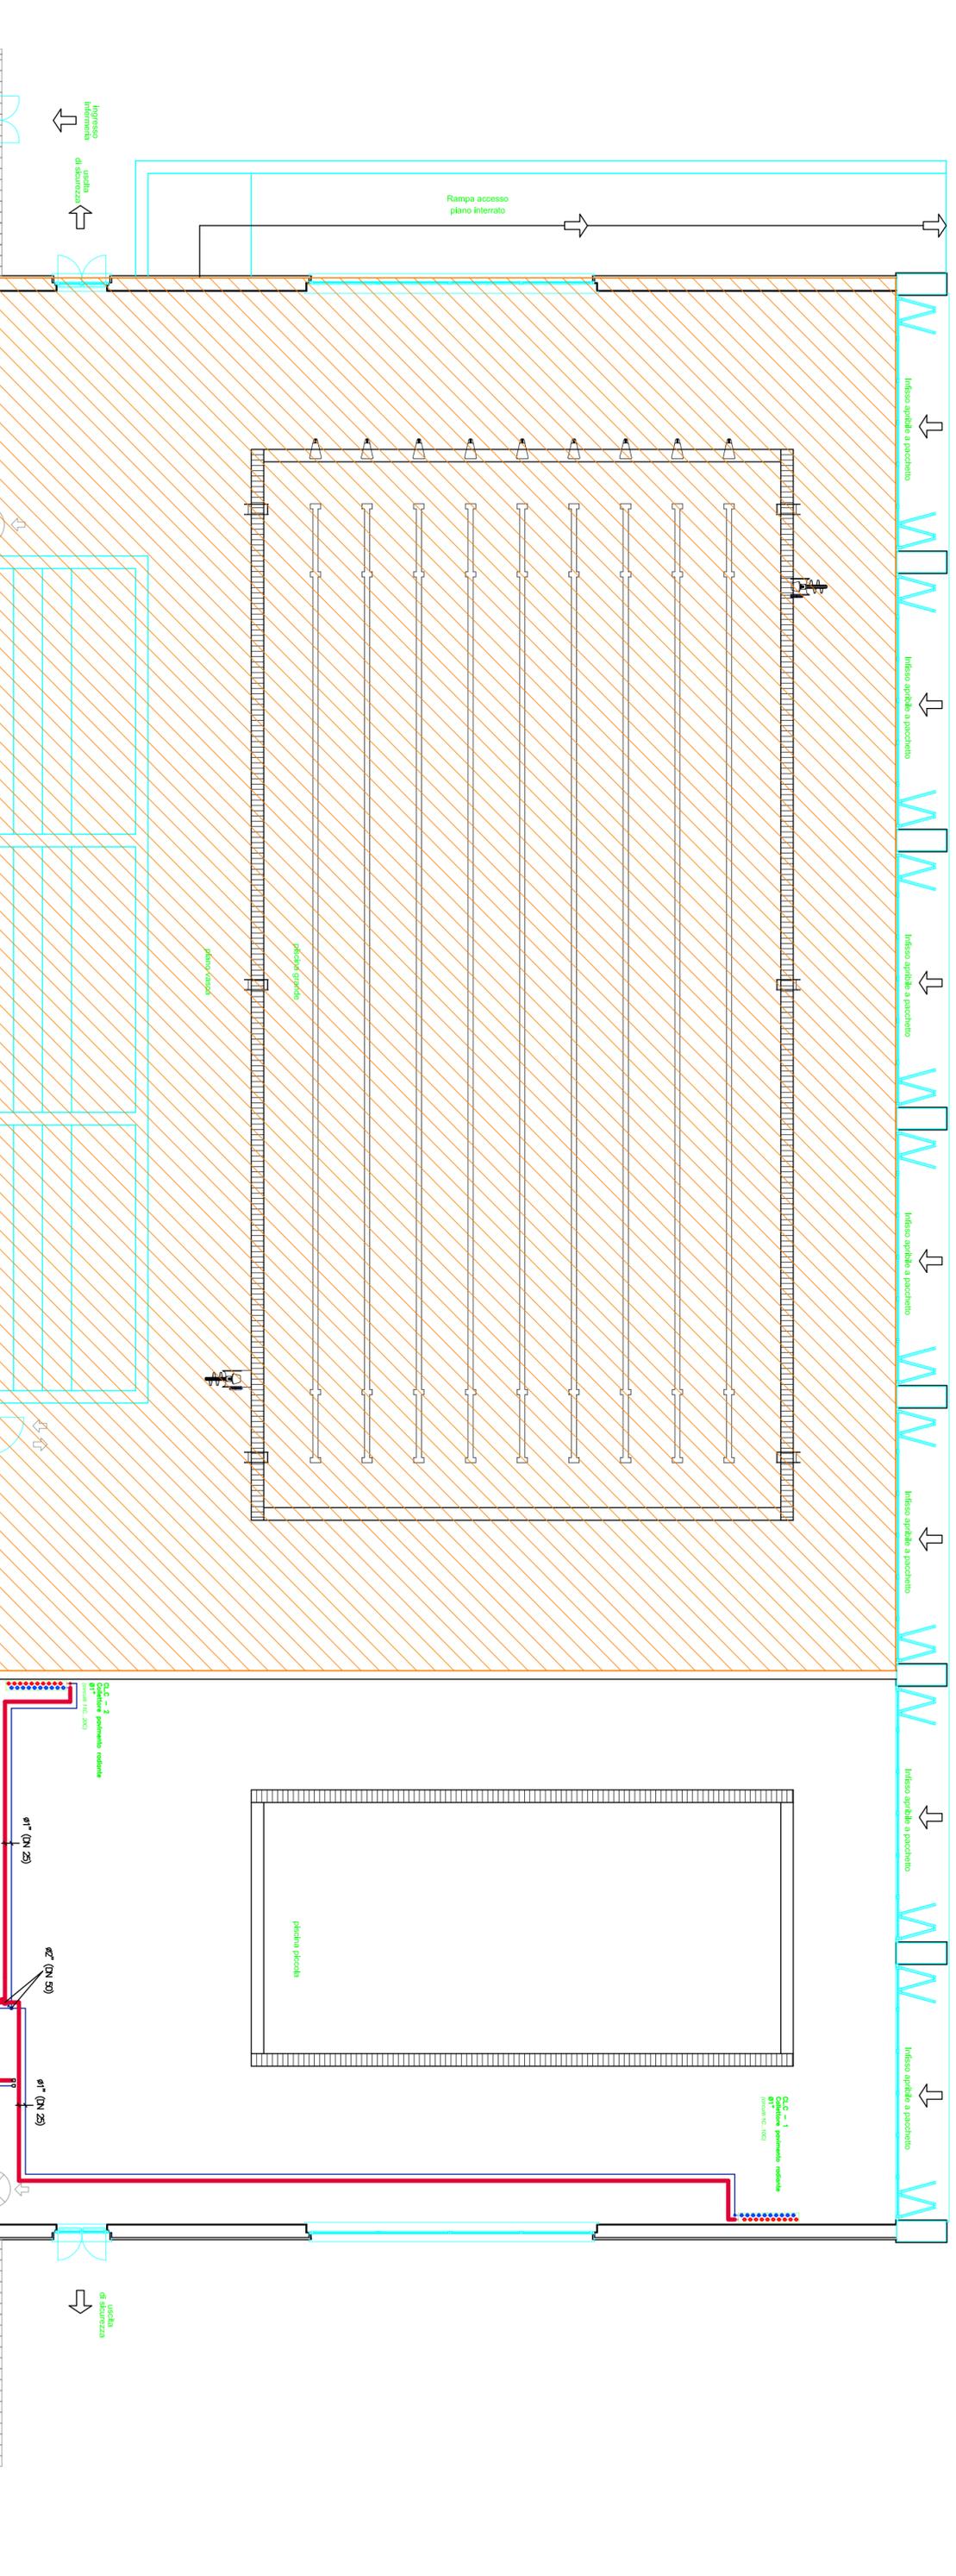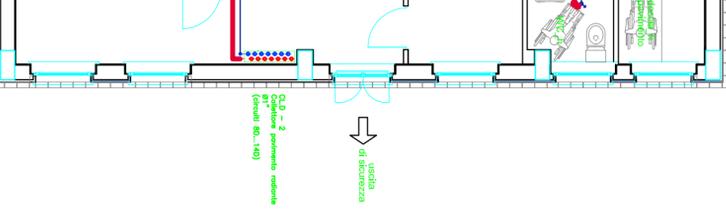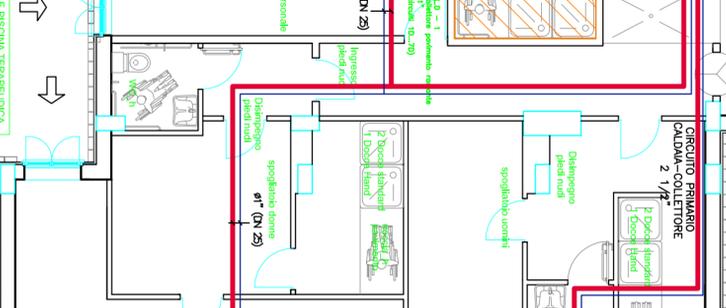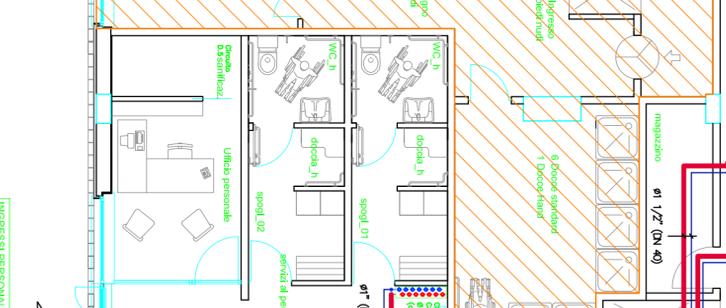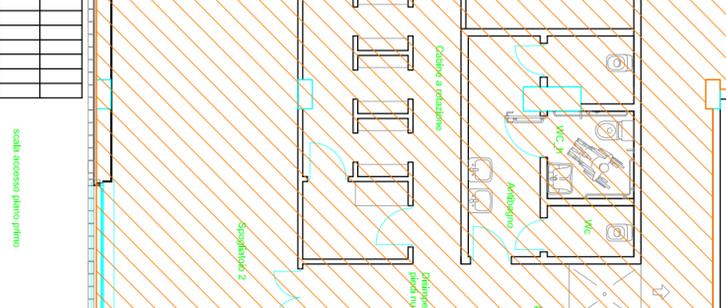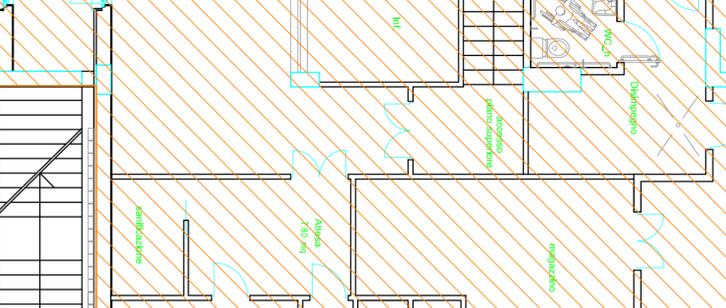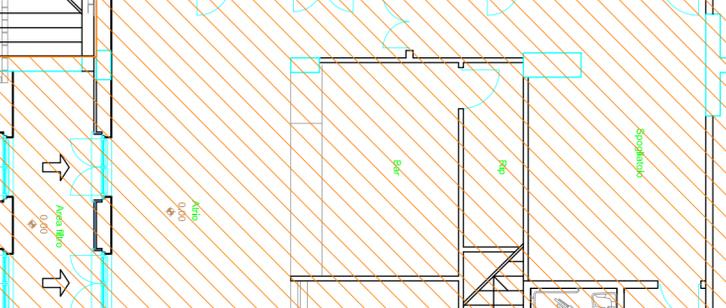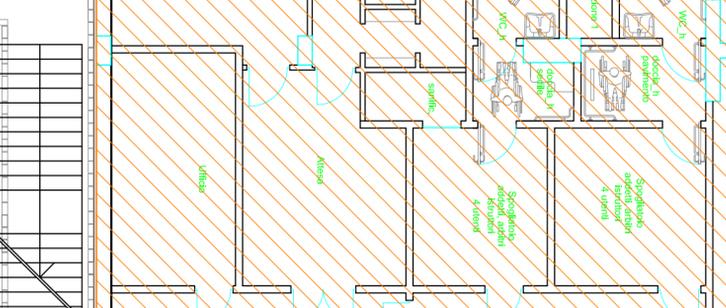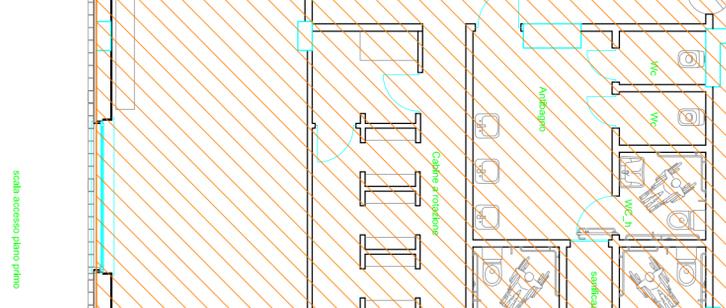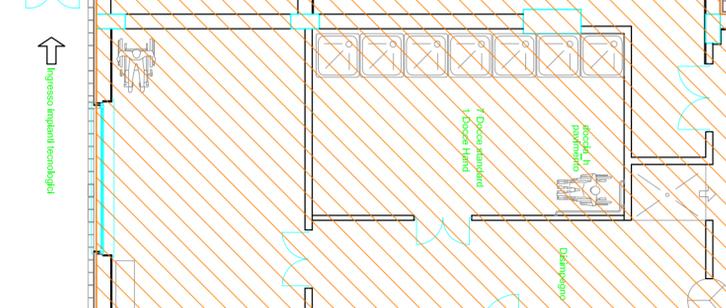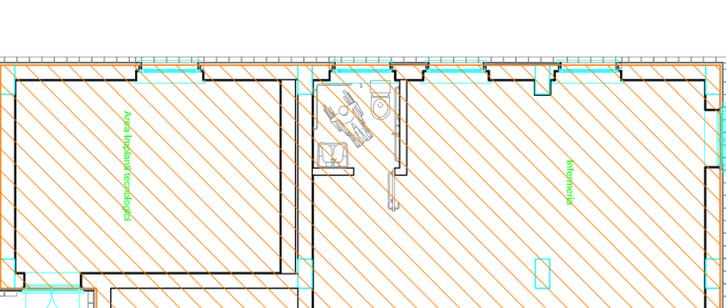

Ingresso spogliab. e pasciottino

C.A. - 1
Caldiera potenza massima
Griglia TC: 100

C.A. - 2
Caldiera potenza massima
Griglia TC: 200

C.A. - 2
Caldiera potenza massima
Griglia da: 100

scala accesso piano primo

scala accesso piano primo

Rampa accesso piano interrato

Ingresso di sicurezza
Ingresso interno

uscita di sicurezza

uscita di sicurezza

Ingresso impianti tecnologici

Ingresso principale

Ingressi personale fiscale terapieduc

Ingresso tecnologico

