

COMUNE DI
MORRA DE SANCTIS
Provincia di Avellino

PROGETTO ESECUTIVO

Lavori di "Riqualificazione e recupero
area insediamento prefabbricati
postsisma e completamento piscina
comunale con implementazione di
servizi fisioterapici".

Completamento della piscina
Progetto architettonico
Stato di fatto

Scala 1 : 125

Il progettista

Il responsabile del procedimento


Il Sindaco
dott. Gerardo Capozza

Visti e approvazioni


A-01



zona non oggetto d'intervento

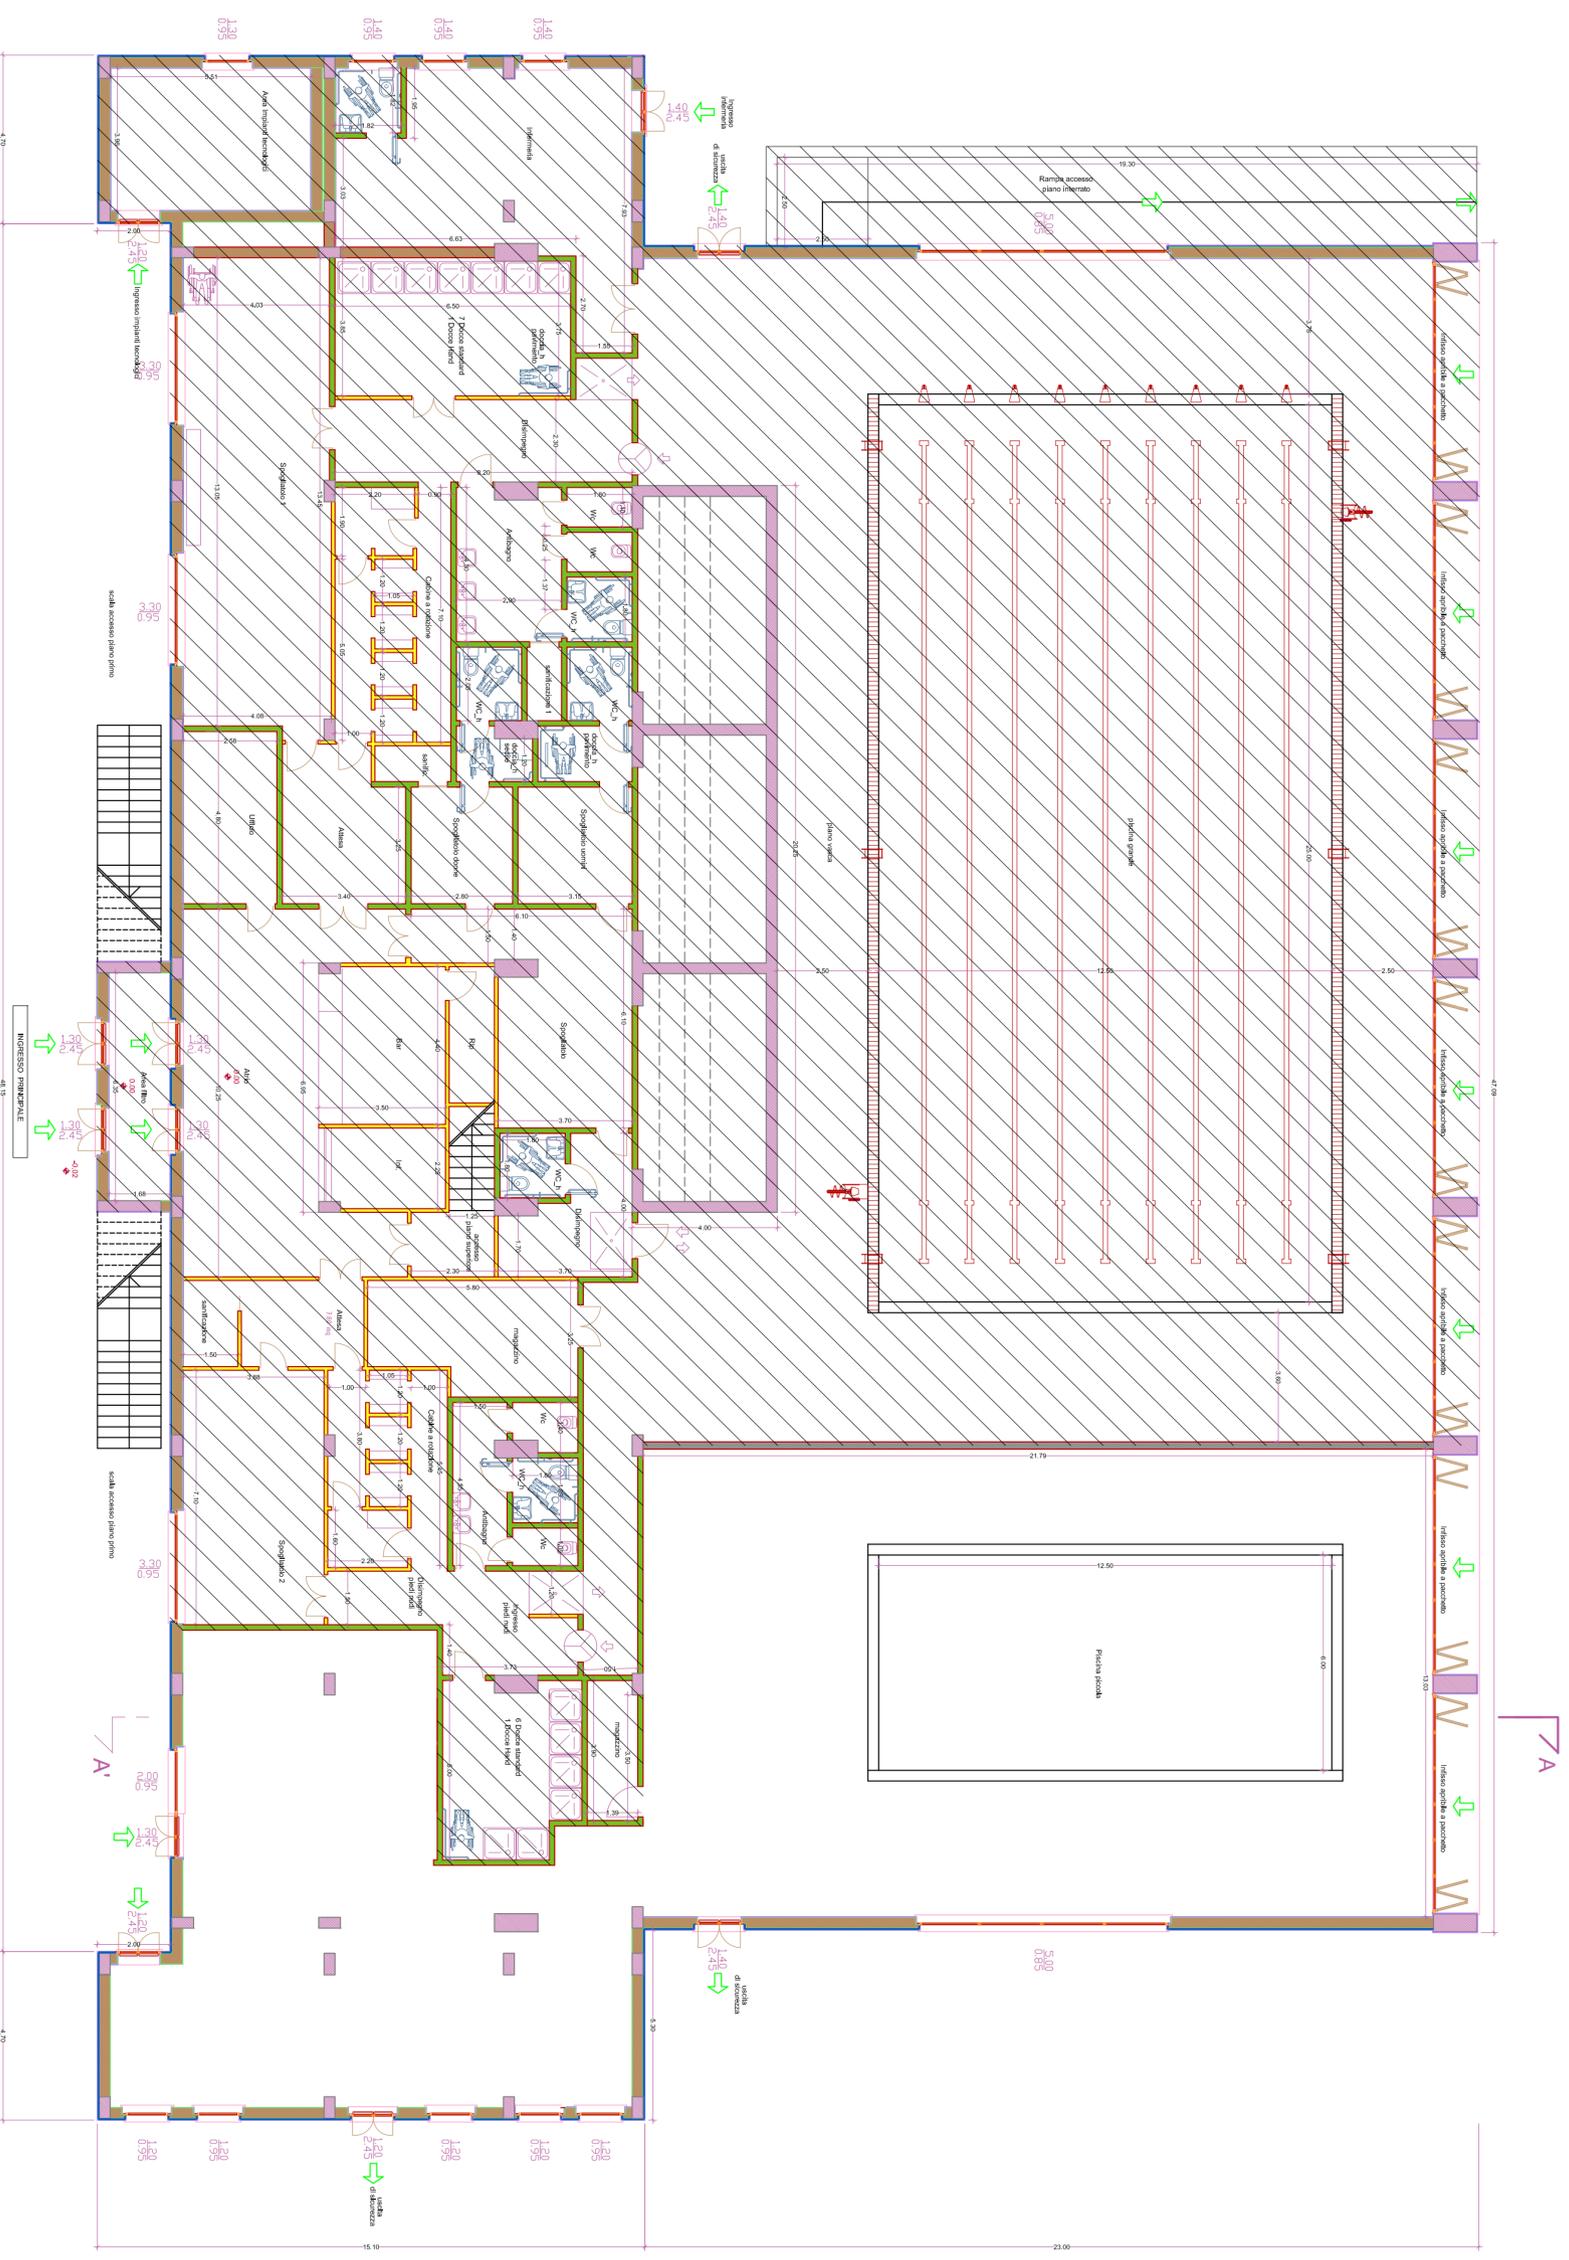

Piano terra

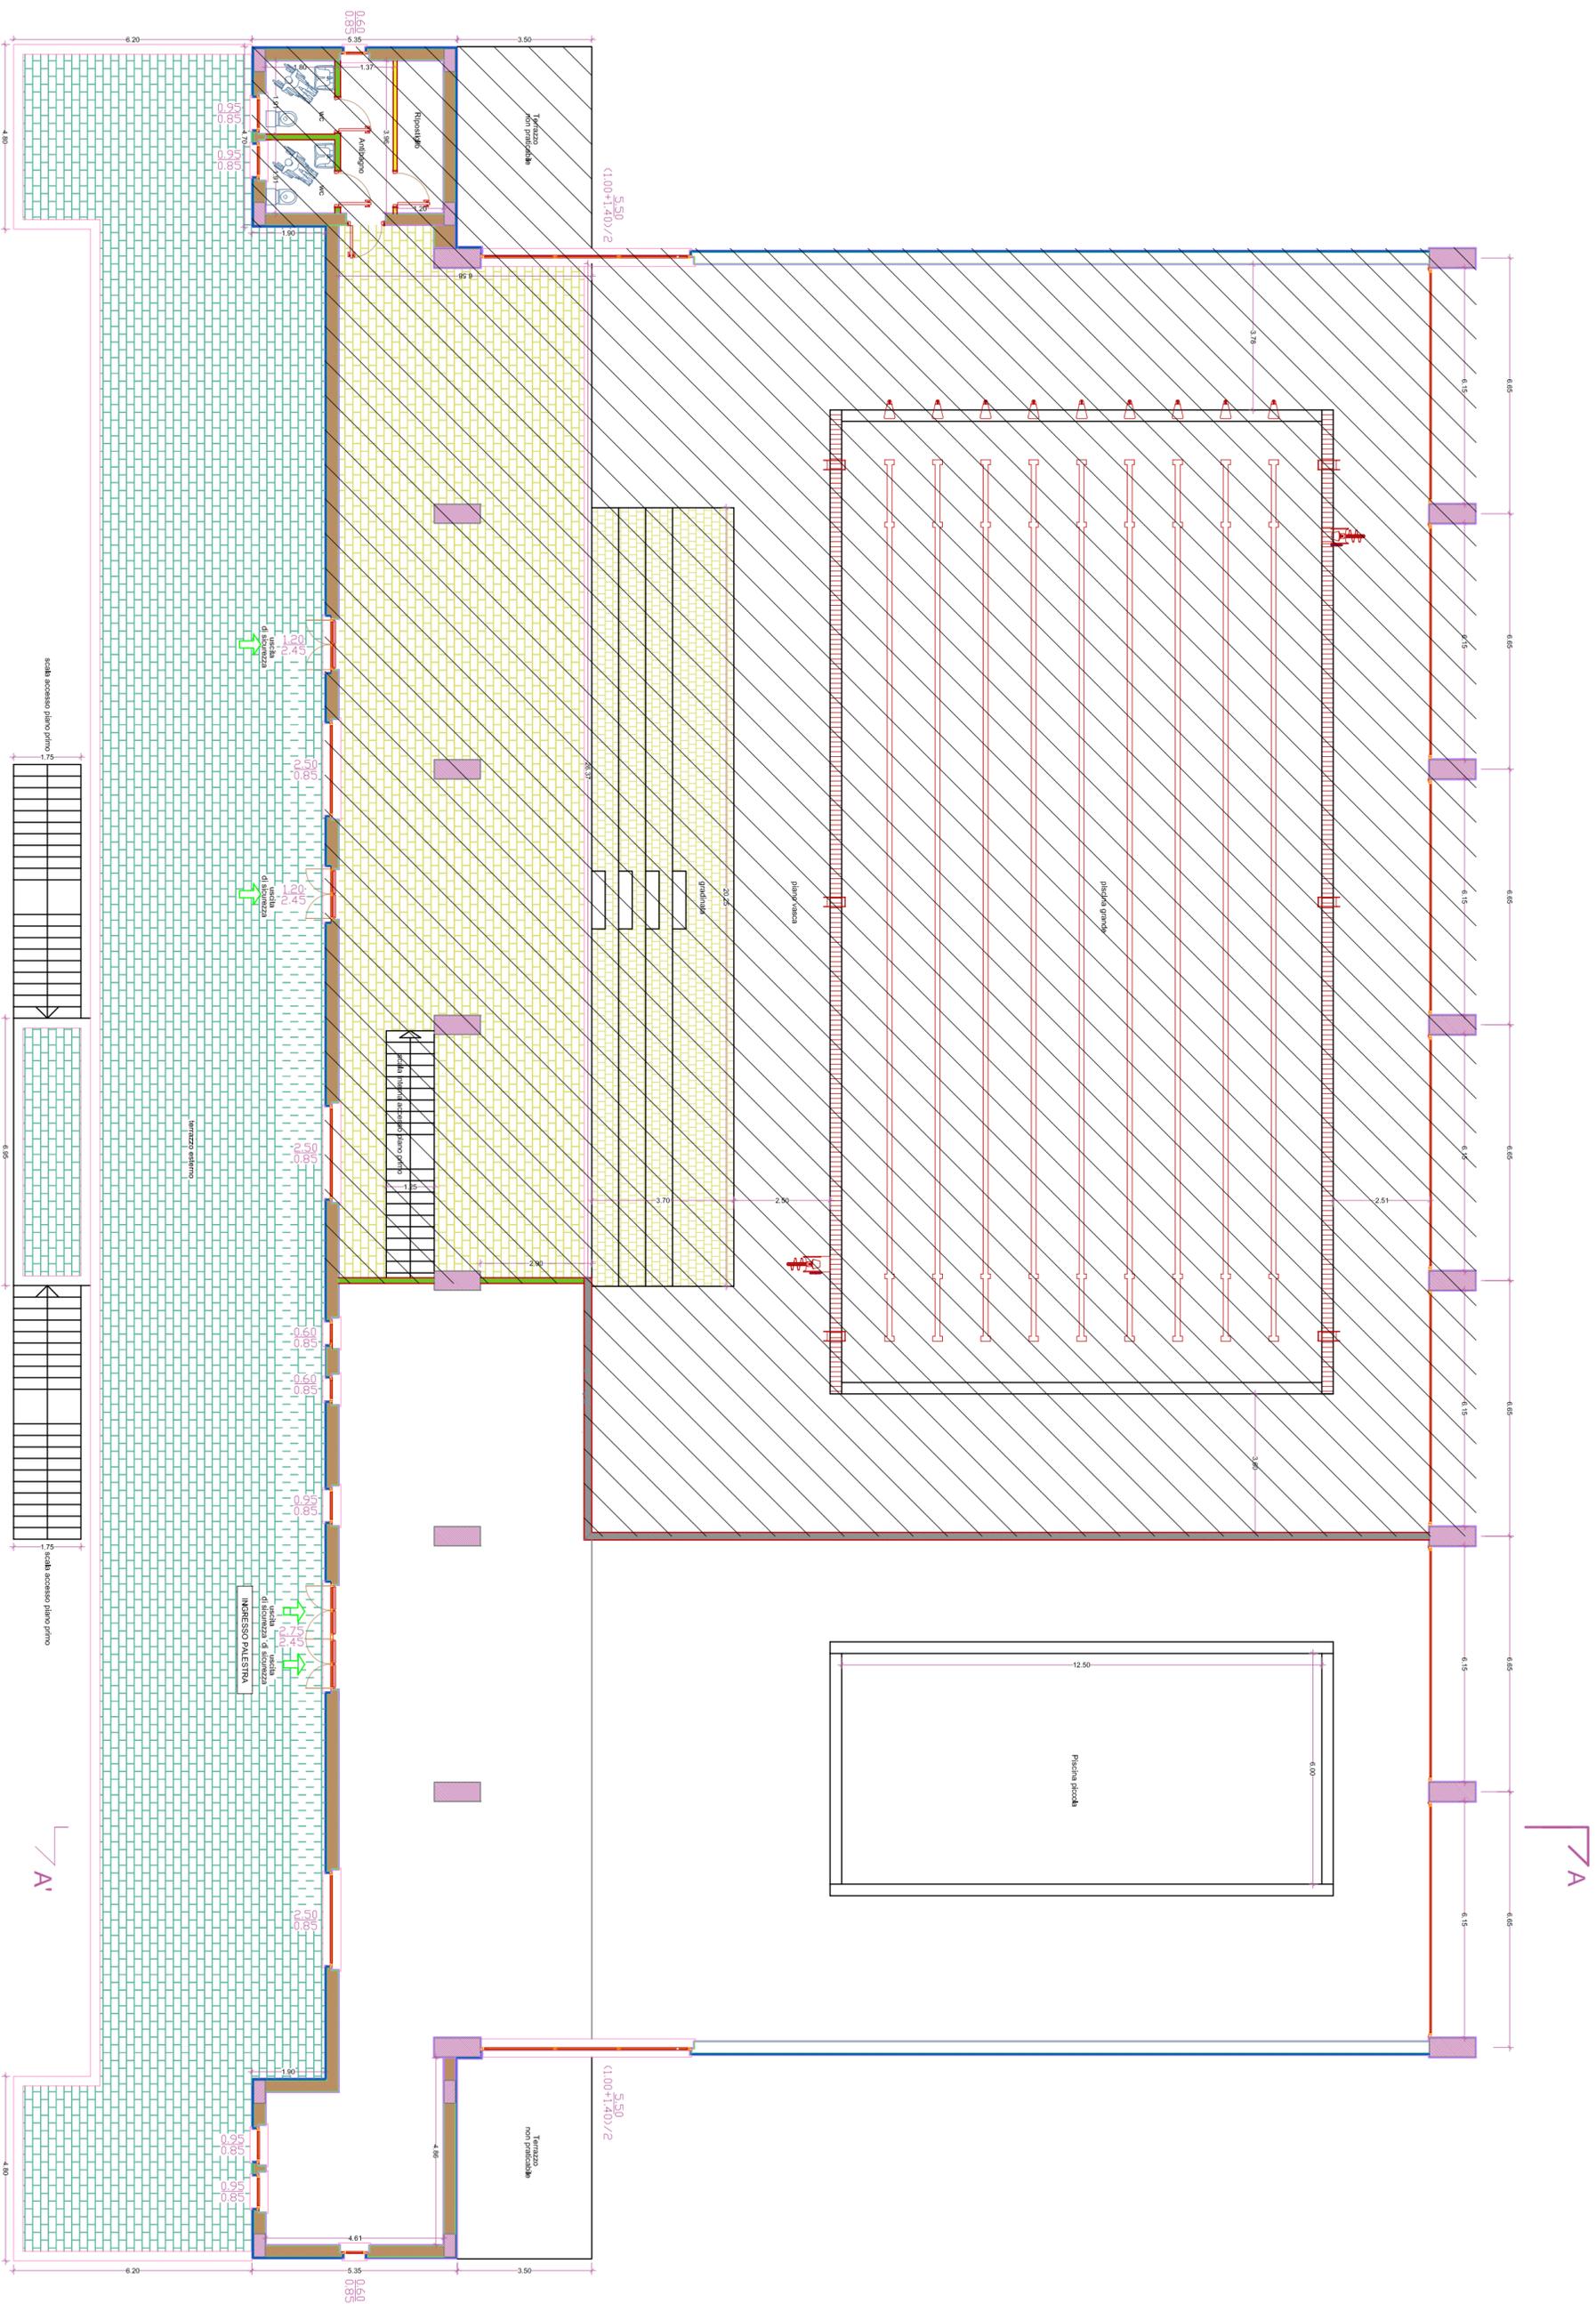

Piano primo