

**POSTA CERTIFICATA: Inizio attività di sfrascamento piante interferenti con le nostre linee MT 20kV e impianti afferenti BT denominate CAMPO EOLICO e E.R. ANDRETTA. #22792737-1678586#**

Da: Per conto di: e-distribuzione@pec.e-distribuzione.it [posta-certificata@legalmail.it]


Data: 10-feb-2021 13.05

A: <protocollo@pec.comune.morradesanctis.av.it>


Cc:

Allegati:

 daticert.xml (1.0 KB)

 smime.p7s (9.1 KB)

 Inizio attività di sfrascamento piante interferenti con le nostre linee MT 20kV e impianti afferenti BT denominate CAMPO EOLICO e E.R. ANDRETTA. #22792737-1678586# (2.5 MB)

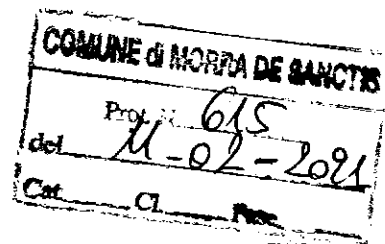

## Messaggio di posta certificata

Il giorno 10/02/2021 alle ore 12:05:54 (+0000) il messaggio "Inizio attività di sfrascamento piante interferenti con le nostre linee MT 20kV e impianti afferenti BT denominate CAMPO EOLICO e E.R. ANDRETTA. #22792737-1678586#" è stato inviato da "e-distribuzione@pec.e-distribuzione.it" indirizzato a:

protocollo@pec.comune.morradesanctis.av.it

Il messaggio originale è incluso in allegato.

**Identificativo messaggio:** 91FCF8E2.01DAE946.8BD5682B.89F765D2.posta-certificata@legalmail.it

L'allegato daticert.xml contiene informazioni di servizio sulla trasmissione.

## Certified email message

On 10/02/2021 at 12:05:54 (+0000) the message "Inizio attività di sfrascamento piante interferenti con le nostre linee MT 20kV e impianti afferenti BT denominate CAMPO EOLICO e E.R. ANDRETTA. #22792737-1678586#" was sent by "e-distribuzione@pec.e-distribuzione.it" and addressed to:

protocollo@pec.comune.morradesanctis.av.it

The original message is attached.

**Message ID:** 91FCF8E2.01DAE946.8BD5682B.89F765D2.posta-certificata@legalmail.it

The daticert.xml attachment contains service information on the transmission



E-DIS-10/02/2021-0110674

Infrastrutture e Reti Italia  
Area Sud  
Zona Avellino Benevento - Program. Gestione Rete -  
Programmazione Operativa

Via Ombrone 2 - 00198 Roma  
T +39 06 83051 - F +39 0664442842

REGIONE CAMPANIA – DIREZIONE  
GENERALE PER LE POLITICHE  
AGRICOLE ALIMENTARI E FORESTALI -  
UOD Servizio territoriale provinciale  
Avellino  
uod.500710@pec.regione.campania.it

CFS COORD.REGIONALE NAPOLI  
fna43972@pec.carabinieri.it

COMUNITA' MONTANA ALTA IRPINIA  
protocollo@pec.cmaltairpinia.it

STAZIONE CC FORESTALE -  
SANT'ANGELO DEI LOMBARDI  
fav42842@pec.carabinieri.it

DI IACOVO DOMENICO & FIGLI  
diiacovo@pec.diiacovolegnami.it

COMUNE DI SANT'ANGELO DEI  
LOMBARDI  
urbanistica.santangelodeilombardi@asme  
pec.it

COMUNE DI GUARDIA LOMBARDI  
sindaco@pec.comune.guardialombardi.av  
.it

COMUNE DI ANDRETTA  
comune.andretta@asmepec.it

COMUNE DI MORRA DE SANCTIS  
protocollo@pec.comune.morradesanctis.a  
v.it

UOR S.ANGELO L- ARIANO IRP

DIS/SUD/ZO-AV-BN/PGR/PRO

e-distribuzione@pec.e-distribuzione.it

Oggetto: Inizio attività di sfrascamento piante interferenti con le nostre linee MT 20kV e impianti  
afferenti BT denominate CAMPO EOLICO e E.R. ANDRETTA.

1/2

# e-distribuzione

Ci riferiamo alla istanza di nulla-osta ad attività di taglio di rami e sfrascamento delle piante che interferiscono con i conduttori delle linee di distribuzione dell'energia elettrica in media tensione (20 kV) e impianti afferenti BT:

- Linea MT CAMPO EOLICO;
- Linea MT E.R. ANDRETTA;

e Vi significhiamo quanto segue.

Premesso,

- che diventa sempre più grave la situazione di pericolo determinata dall'interferenza dei rami e dell'accresciuta vegetazione con i conduttori in tensione dei nostri impianti; - che la situazione di pericolo coinvolge, in primo luogo, l'incolumità delle persone e animali che potrebbero venire a contatto con le piante interferenti con i conduttori delle linee aeree, ma pone, altresì, a grave rischio l'integrità della stessa vegetazione, esposta al rischio di incendi determinati dal contatto delle piante con i conduttori delle linee elettriche o dalla caduta dei conduttori in caso di danneggiamento e, infine, il regolare funzionamento degli stessi impianti di distribuzione dell'energia elettrica, esposti a guasti ed interruzioni con gravi ripercussioni sulla continuità del servizio pubblico assicurato;

- che l'esecuzione di tali interventi di manutenzione nell'arco temporale previsto dalla Legge Regionale 11/96 è di difficile attuazione a causa delle avverse condizioni meteo in detto periodo aggravate dalla particolare orografia del territorio;

al fine di scongiurare i gravi rischi sopra evidenziati, comuniciamo a tutte le Autorità in indirizzo, così come già concordato per le vie brevi in occasione della visita del 13/04/2015 presso la Regione Campania

- Direzione Generale delle Politiche Agricole, Alimentari e Forestali e il Comando Provinciale del Corpo Forestale dello Stato, che procederemo alle operazioni, oggetto delle istanze sopra enumerate e descritte nelle relazioni a suo tempo inoltrate, di manutenzione preventiva consistente nel taglio di rami e sfrascamento delle piante e finalizzate ripristinare il varco e le distanze di tutta la vegetazione circostante gli elettrodotti, occorrente per il sicuro esercizio degli impianti elettrici esistenti.

Il taglio rami sarà limitato alla sola vegetazione cresciuta all'interno dell'attuale fascia di asservimento, senza alcuna estensione della stessa; la ramaglia sarà trattata nel rispetto della normativa e legislazione vigenti; il legname tagliato sarà ripulito dai rami, tagliato in pezzature commerciali e comunque atte al trasporto, accatastato a margine della zona di taglio e lasciato a disposizione dei proprietari o dei conduttori dei fondi.

Le attività saranno effettuate per nostro conto dall'impresa Di Iacovo & Figli s.r.l. C/da Sant'Andrea 85048 Rotonda (PZ).

Alle amministrazioni comunali in indirizzo, si rivolge istanza per l'affissione all'Albo Pretorio, per quindici giorni dell'allegato "RENDE NOTO" al fine di avvisare i proprietari dei fondi su cui ricadono gli interventi.


Vi informiamo che per ogni eventuale necessità è possibile contattare:

- CAGGIANO SALVATORE 329 240 3644.

E' gradita l'occasione per porgere distinti saluti.

**CARMINE CERRATO**  
Il Responsabile

Il presente documento è sottoscritto con firma digitale ai sensi dell'art. 21 del d.lgs. 82/2005 e s.m.i. La riproduzione dello stesso su supporto analogico è effettuata da Enel Italia S.p.A. e costituisce una copia integra e fedele dell'originale informatico disponibile a richiesta presso l'unità emittente.

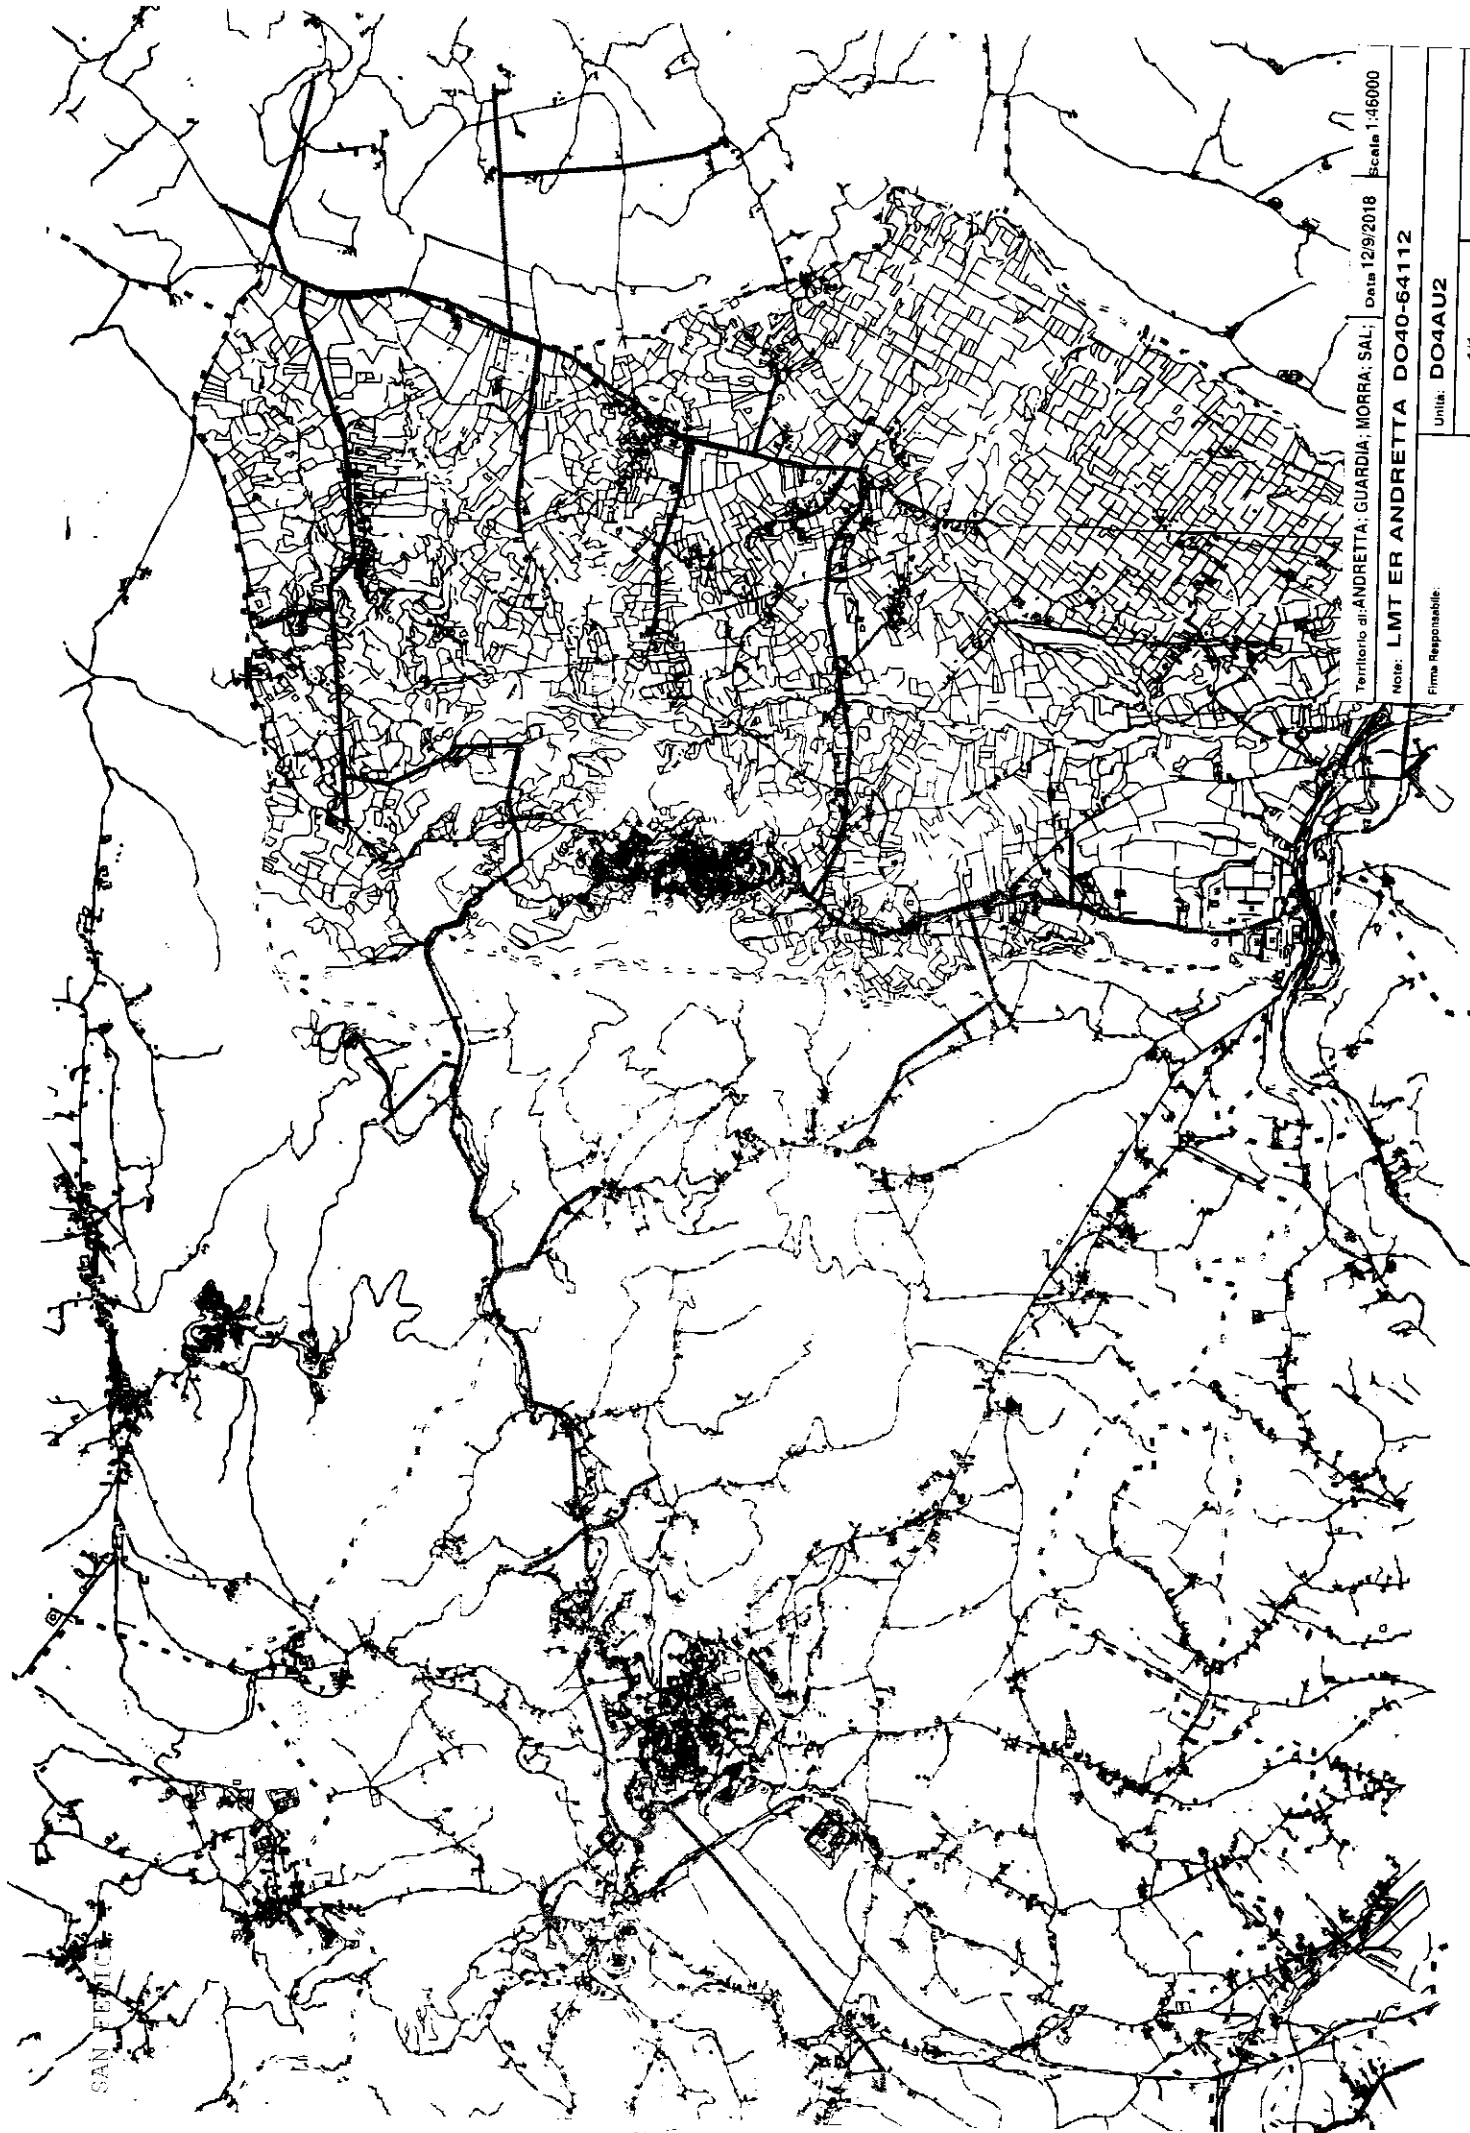

SAN FELICE

Territorio di: **ANDRETTA, GUARDIA, MORRA, SALI** Data: 12/9/2018 Scale: 1:46000

Note: **LMT ER ANDRETTA DO40-64112**

Firma Responsabile:

Unità: **DO4AU2**

Disegno n° 1/1

Visi Elaboratore

## Premesso:

- Che ai sensi del Regio Decreto 11.1.1933, n. 1975 "Approvazione del Testo Unico delle disposizioni di legge sulle acque e gli impianti elettrici", l'esercente della linea elettrica ha la facoltà di tagliare i rami degli alberi che, trovandosi in prossimità dei conduttori aerei, possano, con movimenti, con la caduta o altrimenti causare corti circuiti od arrecare inconvenienti al servizio o danni alle condutture ed agli impianti;
- Che il D.M. 21.3.1998 "Regolamento di esecuzione delle linee elettriche aeree esterne" fissa, tra l'altro, le distanze di rispetto dai rami degli alberi;
- Che esiste la necessità di provvedere al taglio dei rami di quelle piante la cui crescita non è stata controllata, dai proprietari dei fondi, nel rispetto del citato decreto;

## RENDE NOTO


Che ad iniziare dal 01/03/2021 e-distribuzione s.p.a. – Zona Avellino-Benevento, procederà, per il tramite dell'impresa DI IACOVO & Figli s.r.l. C/da Sant'Andrea 85048 Rotonda (PZ), all'attività di sfascamento piante per ripristinare il varco e le distanze di tutta la vegetazione circostante gli elettrodotti, occorrente per il sicuro esercizio degli impianti elettrici esistenti interessanti il territorio del comune.

Il tracciato delle linee aeree è indicato sulla cartografia 1:25.000 depositata presso l'Ufficio Tecnico del comune per il periodo di pubblicazione.

Chiunque ne abbia interesse potrà richiedere informazioni a e-distribuzione S.p.A. - Infrastrutture e Reti Italia - Area Sud – Zona Avellino / Benevento – Tel. 0825 823500 Fax 0664448531.


Il presente avviso è pubblicato ai sensi di legge.

Avellino, 11/02/2021

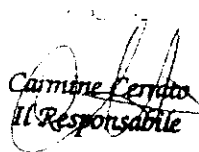  
Carmine Cerrito  
Il Responsabile

Azienda certificata OHSAS 18001 - UNI EN ISO 14001 - UNI EN ISO 9001 - UNI CEI EN ISO 50001

e-distribuzione SpA - Società con unico socio - Sede legale: 00198 Roma, Via Ombrone 2 - Registro Imprese di Roma, Codice fiscale e Partita IVA 05779711000 - R.E.A. 922436 - Capitale Sociale 2.600.000.000 Euro i.v. - Direzione e coordinamento di Enel SpA

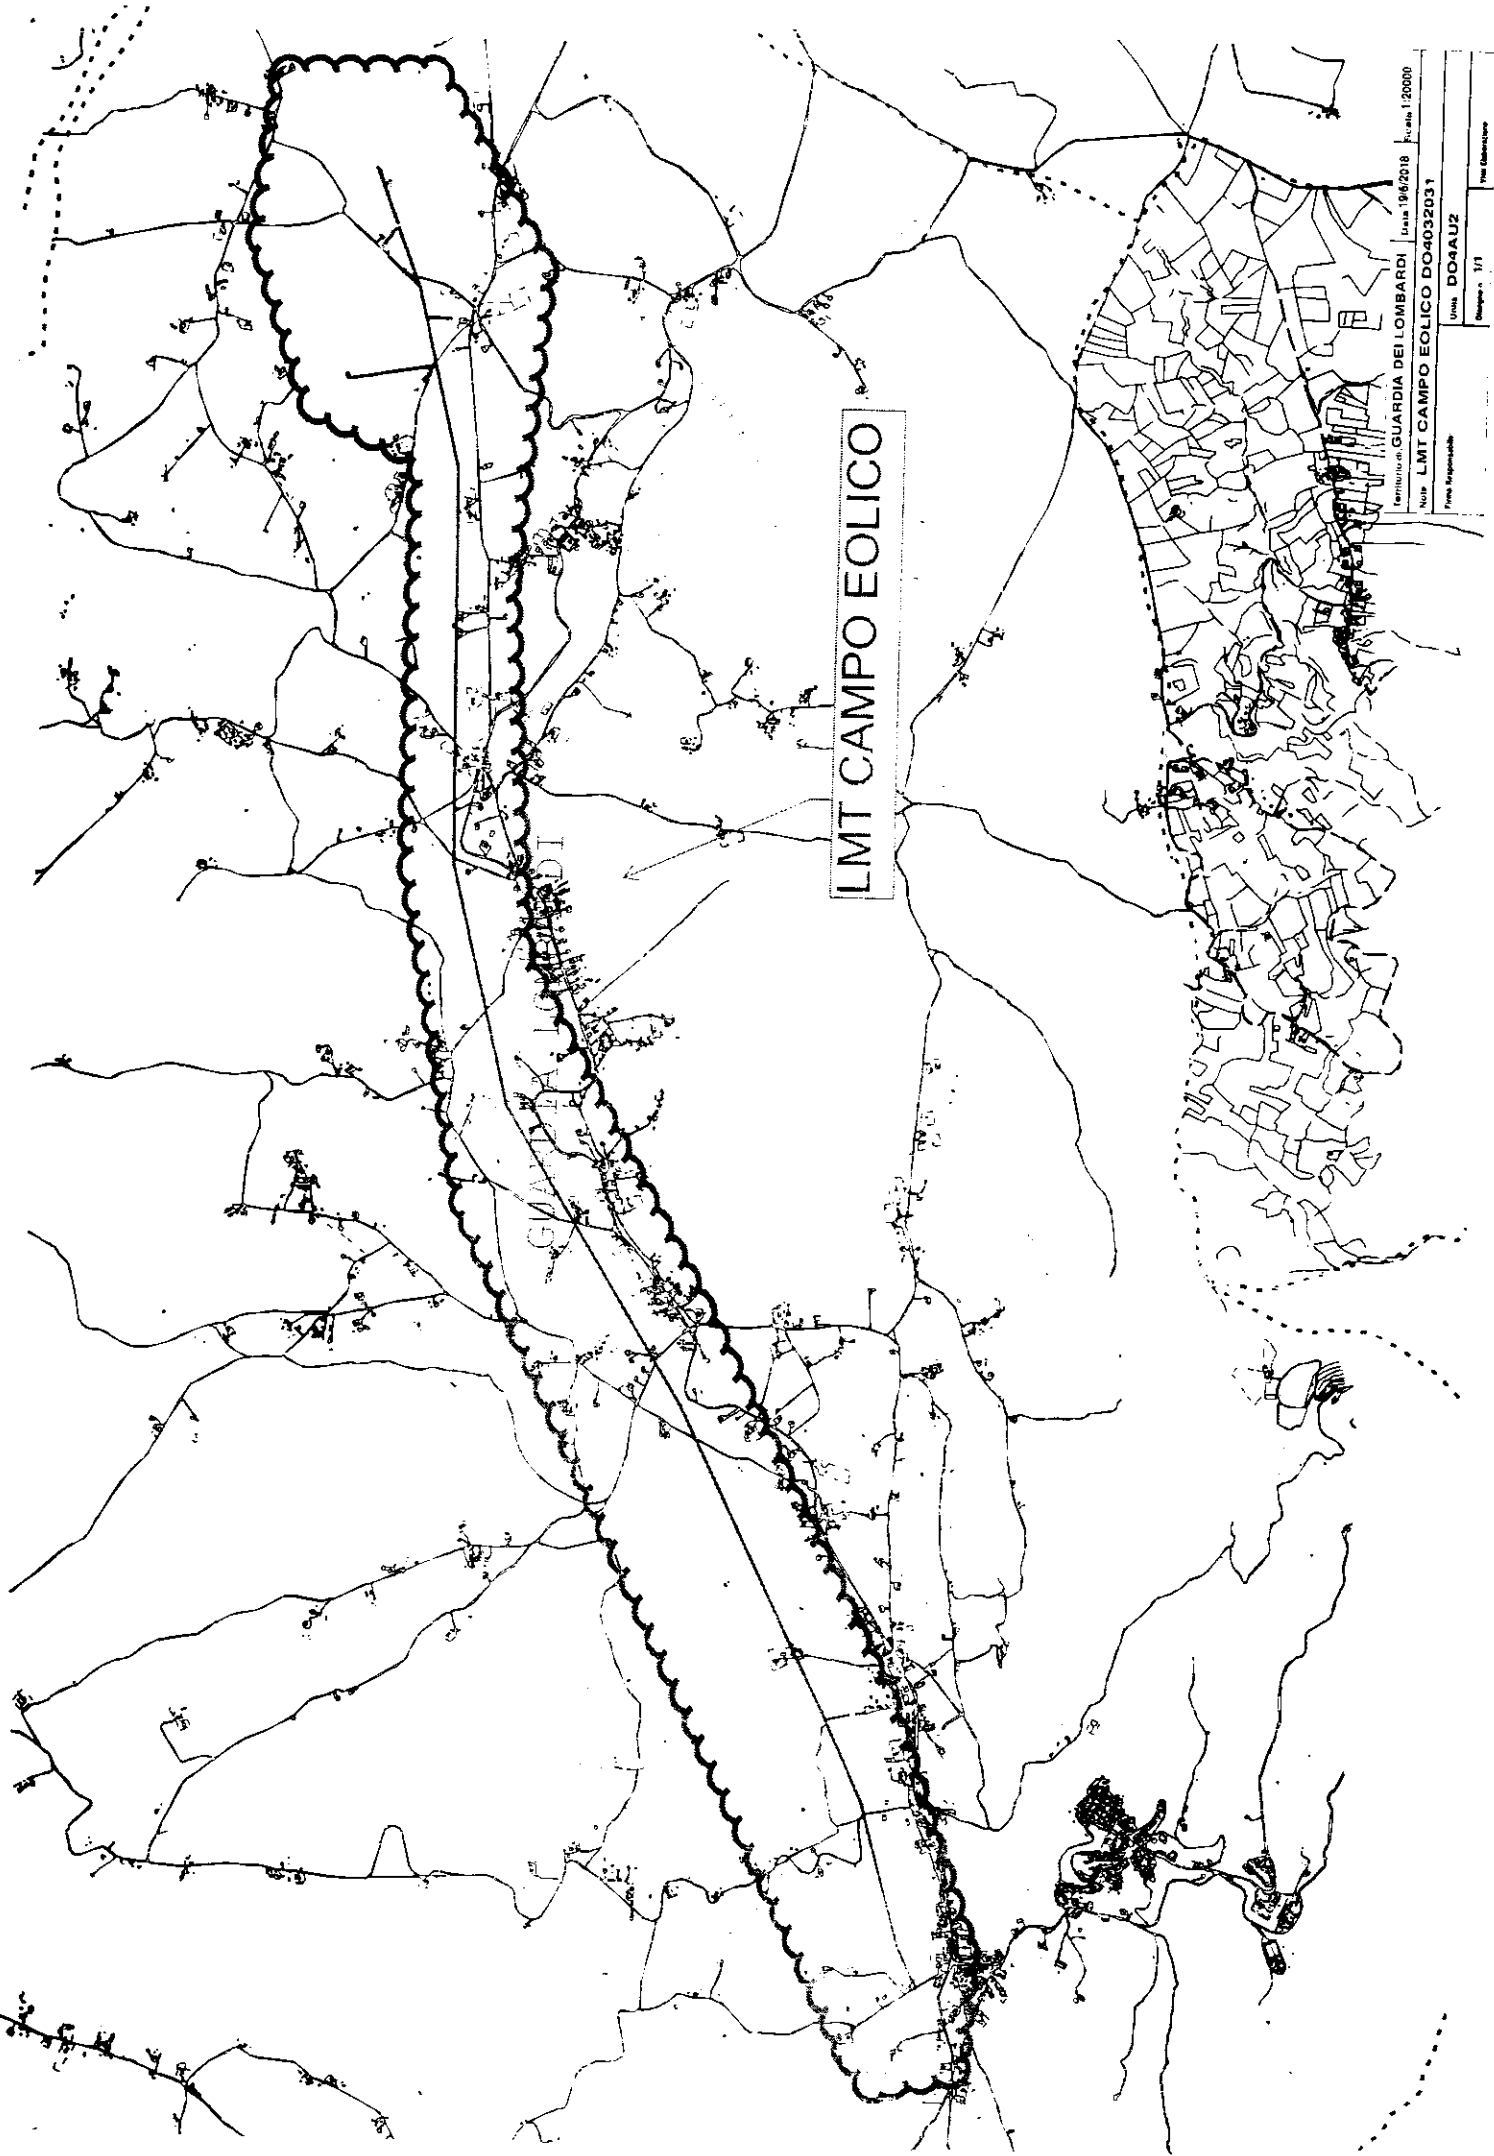

Comune di GUARDIA DEI LOMBARDI - Data 19/04/2018 - Scala 1:2000

Nome LMT CAMPO EOLICO DO4032031

Prova Registrabile  
Unità: DD4AUZ  
Foglio: 173  
Fm. Subalterno