


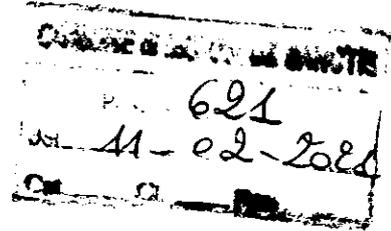

**Inizio attività di sfrascamento piante interferenti con le nostre linee MT 20kV e impianti afferenti BT denominate ER CAIRANO, ER CONZA e ER POPPONI.  
#22795837-1678785#**

Da: e-distribuzione@pec.e-distribuzione.it  
Data: 11-feb-2021 9.31  
A: <protocollo@pec.comune.morradesanctis.av.it>

Cc:  
Allegati: 22795837.pdf (620.7 KB)  
 PLAN ER POPPONI (1).pdf (527.7 KB)  
 RENDE NOTO Di Iacovo Firmato.pdf (511.6 KB)  
 PLANIMETRIA ER CAIRANO (1).pdf (1.2 MB)  
 PLANIMETRIA ER CONZA (1).pdf (1.2 MB)  
 segnatura.xml (4.0 KB)



Spett.le COMUNE DI MORRA DE SANCTIS

Mittente:  
E-DISTRIBUZIONE SpA  
PROGRAMMAZIONE OPERATIVA

Via Ombrone 2 - 00198 Roma  
T +39 06 83051 - F +39 0664442842

Il sistema di protocollo del mittente e-distribuzione@pec.e-distribuzione.it le invia tramite PEC il seguente documento

Oggetto: Inizio attività di sfrascamento piante interferenti con le nostre linee MT 20kV e impianti afferenti BT denominate ER CAIRANO, ER CONZA e ER POPPONI.  
Numero di protocollo: E-DIS-11/02/2021-0114058

Questo documento contiene informazioni di proprietà dell'Enel Spa e deve essere utilizzato esclusivamente del destinatario in relazione alle finalità per quali è stato ricevuto. È vietata qualsiasi forma di riproduzione o di divulgazione senza l'esplicito consenso di Enel Spa. Qualora fosse stato ricevuto per errore si prega di informare tempestivamente il mittente e di distruggere la copia in proprio possesso

*Busceti*



**Inizio attività di sfrascamento piante interferenti con le nostre linee MT 20kV e impianti afferenti BT denominate ER CAIRANO, ER CONZA e ER POPPONI.  
#22795837-1678785#**

Da: e-distribuzione@pec.e-distribuzione.it  
Data: 11-feb-2021 9.31  
A: <protocollo@pec.comune.morradesanctis.av.it>  
Cc:

Allegati:

- 22795837.pdf (620.7 KB)
- PLAN ER POPPONI (1).pdf (527.7 KB)
- RENDE NOTO Di Iacovo Firmato.pdf (511.6 KB)
- PLANIMETRIA ER CAIRANO (1).pdf (1.2 MB)
- PLANIMETRIA ER CONZA (1).pdf (1.2 MB)
- segnatura.xml (4.0 KB)

Spett.le COMUNE DI MORRA DE SANCTIS

Mittente:  
E-DISTRIBUZIONE SpA  
PROGRAMMAZIONE OPERATIVA

Via Ombrone 2 - 00198 Roma  
T +39 06 83051 - F +39 0664442842

Il sistema di protocollo del mittente e-distribuzione@pec.e-distribuzione.it le invia tramite PEC il seguente documento

Oggetto: Inizio attività di sfrascamento piante interferenti con le nostre linee MT 20kV e impianti afferenti BT denominate ER CAIRANO, ER CONZA e ER POPPONI.  
Numero di protocollo: E-DIS-11/02/2021-0114058

Questo documento contiene informazioni di proprietà dell'Enel Spa e deve essere utilizzato esclusivamente del destinatario in relazione alle finalità per quali è stato ricevuto. È vietata qualsiasi forma di riproduzione o di divulgazione senza l'esplicito consenso di Enel Spa. Qualora fosse stato ricevuto per errore si prega di informare tempestivamente il mittente e di distruggere la copia in proprio possesso



E-DIS-11/02/2021-0114058

**Infrastrutture e Reti Italia**

Area Sud

Zona Avellino Benevento - Program.Gestione Rete -  
Programmazione Operativa

Via Ombrone 2 - 00198 Roma

T +39 06 83051 - F +39 0664442842

REGIONE CAMPANIA – DIREZIONE  
GENERALE PER LE POLITICHE  
AGRICOLE ALIMENTARI E FORESTALI -  
UOD Servizio territoriale provinciale  
Avellino  
uod.500710@pec.regione.campania.it

CFS COORD.REGIONALE NAPOLI  
fna43972@pec.carabinieri.it

STAZIONE CC FORESTALE -  
SANT'ANGELO DEI LOMBARDI  
fav42842@pec.carabinieri.it

cmterminiocervialto@pec.it  
cmterminiocervialto@pec.it

STAZIONE CC FORESTALE - LIONI  
fav42839@pec.carabinieri.it

COMUNITA' MONTANA ALTA IRPINIA  
protocollo@pec.cmaltairpinia.it

STAZIONE CC FORESTALE -  
LACEDONIA  
fav42837@pec.carabinieri.it

DI IACOVO DOMENICO & FIGLI  
diiacovo@pec.diiacovolegnami.it

COMUNE DI CALITRI  
protocollo.calitri@pec.it

Comune di Caposele  
protocollo.caposele@asmepec.it

COMUNE DI MORRA DE SANCTIS  
protocollo@pec.comune.morradesanctis.a  
v.it

COMUNE DI CONZA DELLA CAMPANIA  
uff.amm@pec.comuneconzadellacampani  
a.it

Comune di Sant'Andrea di Conza  
protocollo.santandreadiconza.av@asmepe  
ec.it

1/3

Id. 22795837

Azienda certificata ISO 9001 - ISO 14001 - ISO 37001 - ISO 45001 - ISO 50001

e-distribuzione SpA - Società con unico socio - Sede legale: 00198 Roma, Via Ombrone 2 - Registro Imprese di Roma e Codice fiscale 05779711000 -  
R.E.A. 922436 - Società partecipante al Gruppo IVA Enel con P.I. 15844561009 - Capitale Sociale 2.600.000.000 Euro i.v. - Direzione e coordinamento di  
Enel SpA

COMUNE DI TEORA  
protocollo@comune.teora.av.it

COMUNE DI CAIRANO  
Rag.tributi.cairano@asmepec.it

COMUNE DI ANDRETTA  
comune.andretta@asmepec.it

UOR S.ANGELO L- ARIANO IRP

DIS/SUD/ZO-AV-BN/PGR/PRO

e-distribuzione@pec.e-distribuzione.it

**Oggetto:** Inizio attività di sfrascamento piante interferenti con le nostre linee MT 20kV e impianti afferenti BT denominate ER CAIRANO, ER CONZA e ER POPPONI.

Ci riferiamo alla istanza di nulla-osta ad attività di taglio di rami e sfrascamento delle piante che interferiscono con i conduttori delle linee di distribuzione dell'energia elettrica in media tensione (20 kV) e impianti afferenti BT:

- Linea MT **E.R. CAIRANO**;
- Linea MT **E.R. CONZA**;
- Linea MT **E.R. POPPONI**;

e Vi significhiamo quanto segue.

Premesso,

- che diventa sempre più grave la situazione di pericolo determinata dall'interferenza dei rami e dell'accresciuta vegetazione con i conduttori in tensione dei nostri impianti; - che la situazione di pericolo coinvolge, in primo luogo, l'incolumità delle persone e animali che potrebbero venire a contatto con le piante interferenti con i conduttori delle linee aeree, ma pone, altresì, a grave rischio l'integrità della stessa vegetazione, esposta al rischio di incendi determinati dal contatto delle piante con i conduttori delle linee elettriche o dalla caduta dei conduttori in caso di danneggiamento e, infine, il regolare funzionamento degli stessi impianti di distribuzione dell'energia elettrica, esposti a guasti ed interruzioni con gravi ripercussioni sulla continuità del servizio pubblico assicurato;

- che l'esecuzione di tali interventi di manutenzione nell'arco temporale previsto dalla Legge Regionale 11/96 è di difficile attuazione a causa delle avverse condizioni meteo in detto periodo aggravate dalla particolare orografia del territorio;

al fine di scongiurare i gravi rischi sopra evidenziati, comunichiamo a tutte le Autorità in indirizzo, così come già concordato per le vie brevi in occasione della visita del 13/04/2015 presso la Regione Campania - Direzione Generale delle Politiche Agricole, Alimentari e Forestali e il Comando Provinciale del Corpo Forestale dello Stato, che procederemo alle operazioni, oggetto delle istanze sopra enumerate e descritte nelle relazioni a suo tempo inoltrate, di manutenzione preventiva consistente nel taglio di rami e sfrascamento delle piante e finalizzate ripristinare il varco e le distanze di tutta la vegetazione circostante gli elettrodotti, occorrente per il sicuro esercizio degli impianti elettrici esistenti.

# e-distribuzione

Il taglio rami sarà limitato alla sola vegetazione cresciuta all'interno dell'attuale fascia di asservimento, senza alcuna estensione della stessa; la ramaglia sarà trattata nel rispetto della normativa e legislazione vigenti; il legname tagliato sarà ripulito dai rami, tagliato in pezzature commerciali e comunque atte al trasporto, accatastato a margine della zona di taglio e lasciato a disposizione dei proprietari o dei conduttori dei fondi.

Le attività saranno effettuate per nostro conto dall'impresa Di Iacovo & Figli s.r.l. C/da Sant'Andrea 85048 Rotonda (PZ).

Alle amministrazioni comunali in indirizzo, si rivolge istanza per l'affissione all'Albo Pretorio, per quindici giorni dell'allegato "RENDE NOTO" al fine di avvisare i proprietari dei fondi su cui ricadono gli interventi.

Vi informiamo che per ogni eventuale necessita è possibile contattare:


• CAGGIANO SALVATORE 329 240 3644.

E' gradita l'occasione per porgere distinti saluti.

**CARMINE CERRATO**

**Il Responsabile**

Il presente documento e' sottoscritto con firma digitale ai sensi dell'art. 21 del d.lgs. 82/2005 e s.m.i.. La riproduzione dello stesso su supporto analogico e' effettuata da Enel Italia S.p.A. e costituisce una copia integra e fedele dell'originale informatico, disponibile a richiesta presso l'Unita' emittente.

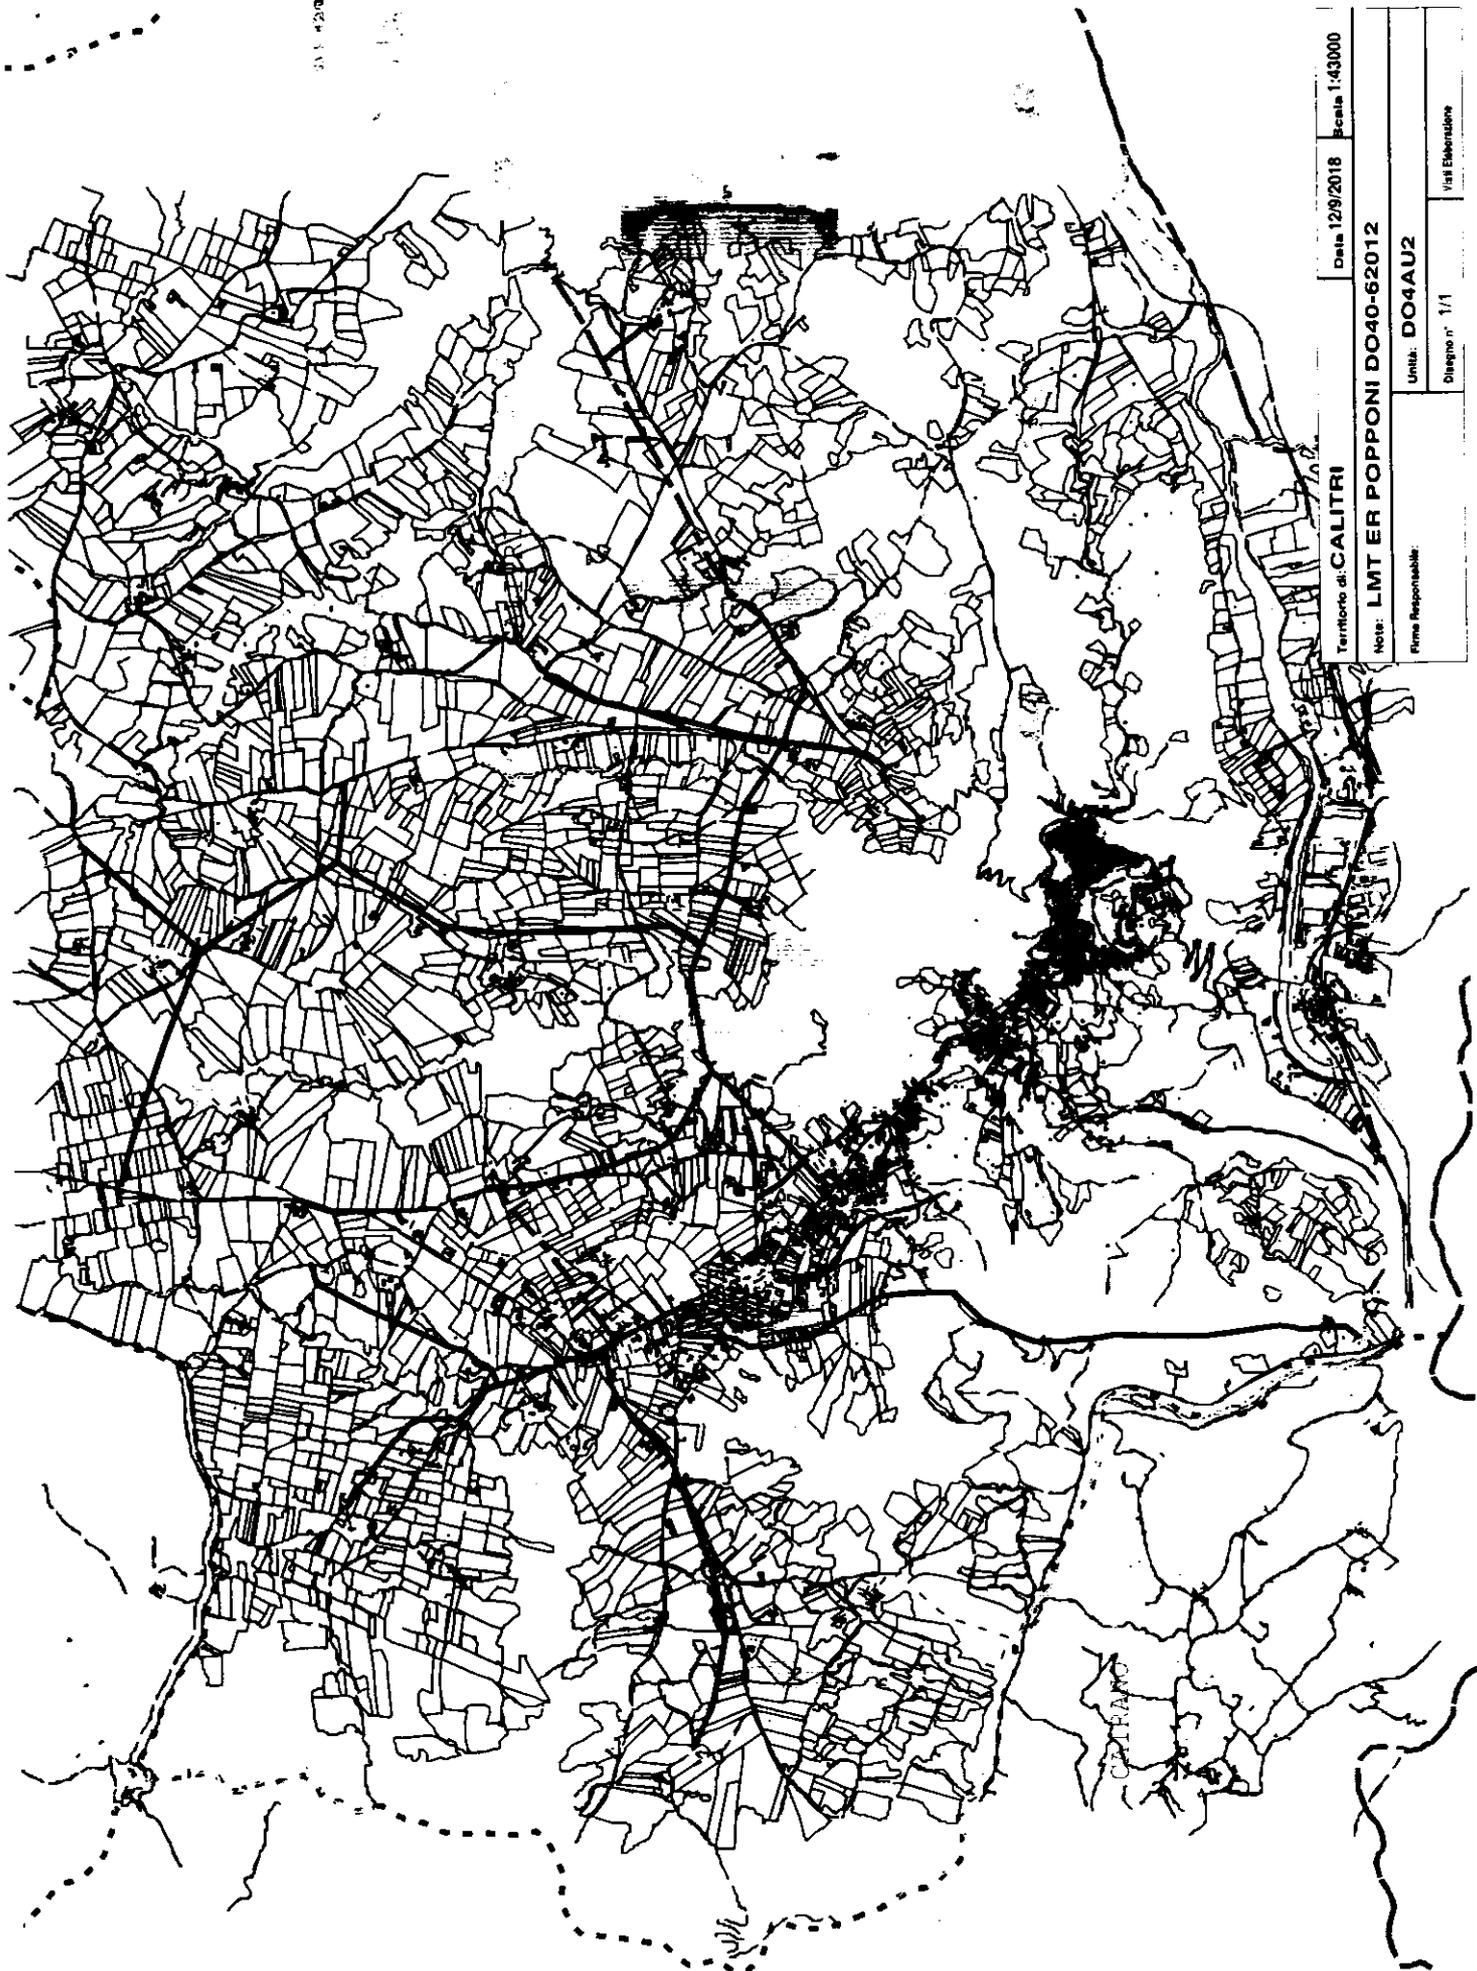

Data 12/9/2018

Territorio di CALITRI

Scala 1:43000

Note: LMT ER POPPONI DO40-62012

Unità: DO4AU2

Firma Responsabile:

Disegno n° 1/1

Fatti Elaborazione

## Premesso:

- Che ai sensi del Regio Decreto 11.1.1933, n. 1975 "Approvazione del Testo Unico delle disposizioni di legge sulle acque e gli impianti elettrici", l'esercente della linea elettrica ha la facoltà di tagliare i rami degli alberi che, trovandosi in prossimità dei conduttori aerei, possano, con movimenti, con la caduta o altrimenti causare corti circuiti od arrecare inconvenienti al servizio o danni alle condutture ed agli impianti;
- Che il D.M. 21.3.1998 "Regolamento di esecuzione delle linee elettriche aeree esterne" fissa, tra l'altro, le distanze di rispetto dai rami degli alberi;
- Che esiste la necessità di provvedere al taglio dei rami di quelle piante la cui crescita non è stata controllata, dai proprietari dei fondi, nel rispetto del citato decreto;

## RENDE NOTO

Che ad iniziare dal 01/03/2021 e-distribuzione s.p.a. – Zona Avellino-Benevento, procederà, per il tramite dell'impresa DI IACOVO & Figli s.r.l. C/da Sant'Andrea 85048 Rotonda (PZ), all'attività di sfrascamento piante per ripristinare il varco e le distanze di tutta la vegetazione circostante gli elettrodotti, occorrente per il sicuro esercizio degli impianti elettrici esistenti interessanti il territorio del comune.

Il tracciato delle linee aeree è indicato sulla cartografia 1:25.000 depositata presso l'Ufficio Tecnico del comune per il periodo di pubblicazione.

Chiunque ne abbia interesse potrà richiedere informazioni a e-distribuzione S.p.A. - Infrastrutture e Reti Italia - Area Sud – Zona Avellino / Benevento – Tel. 0825 823500 Fax 0664448531.


Il presente avviso è pubblicato ai sensi di legge.

Avellino, 11/02/2021

  
Comune Certita  
Il Responsabile

Azienda certificata OHSAS 18001 - UNI EN ISO 14001 - UNI EN ISO 9001 - UNI CEI EN ISO 50001


e-distribuzione SpA - Società con unico socio - Sede legale: 00198 Roma, Via Ombrone 2 - Registro Imprese di Roma, Codice fiscale e Partita IVA 05779711000 - R.E.A. 922436 - Capitale Sociale 2.600.000.000 Euro i.v. - Direzione e coordinamento di Enel SpA

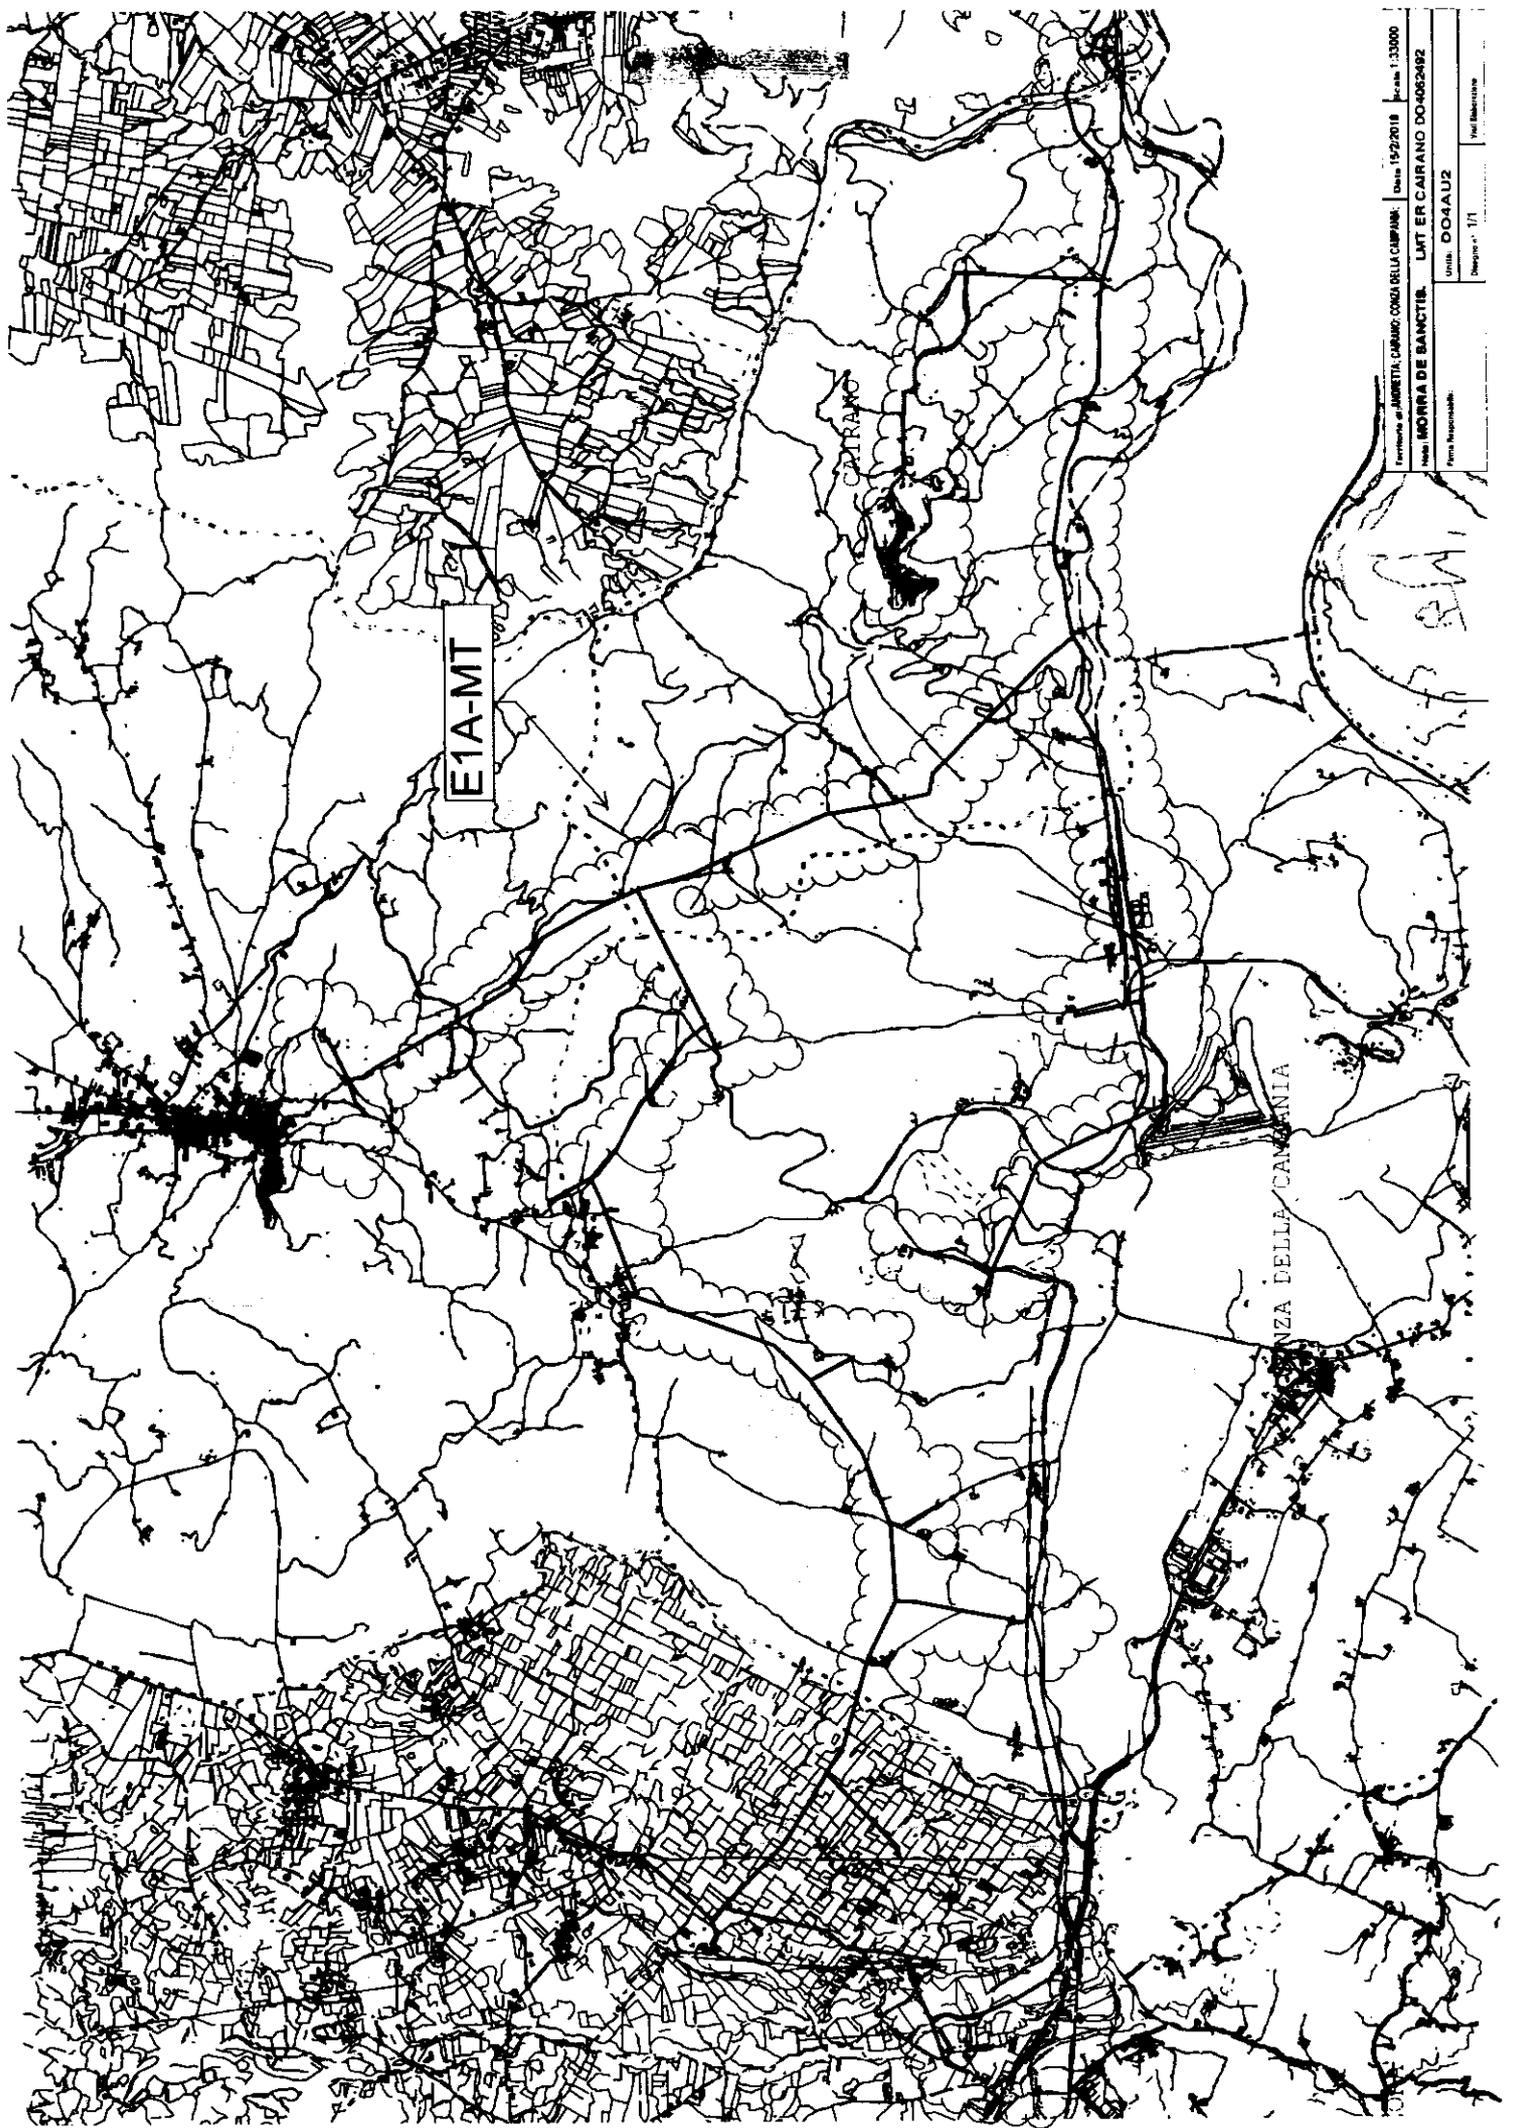

E1A-MT

COMUNIZIA DELLA CAMPANIA

|   |                                |
|---|--------------------------------|
| Territorio di ARSIZIA, COMUNE DI MORRA DE SANCTIS<br>Foglio MORRA DE SANCTIS, L. 117 ER CARANO DO-4062492 |                                |
| Data: 19/2/2018<br>Foglio: 1/33000  | Foglio: DO4AU2<br>Disegno: 1/1 |

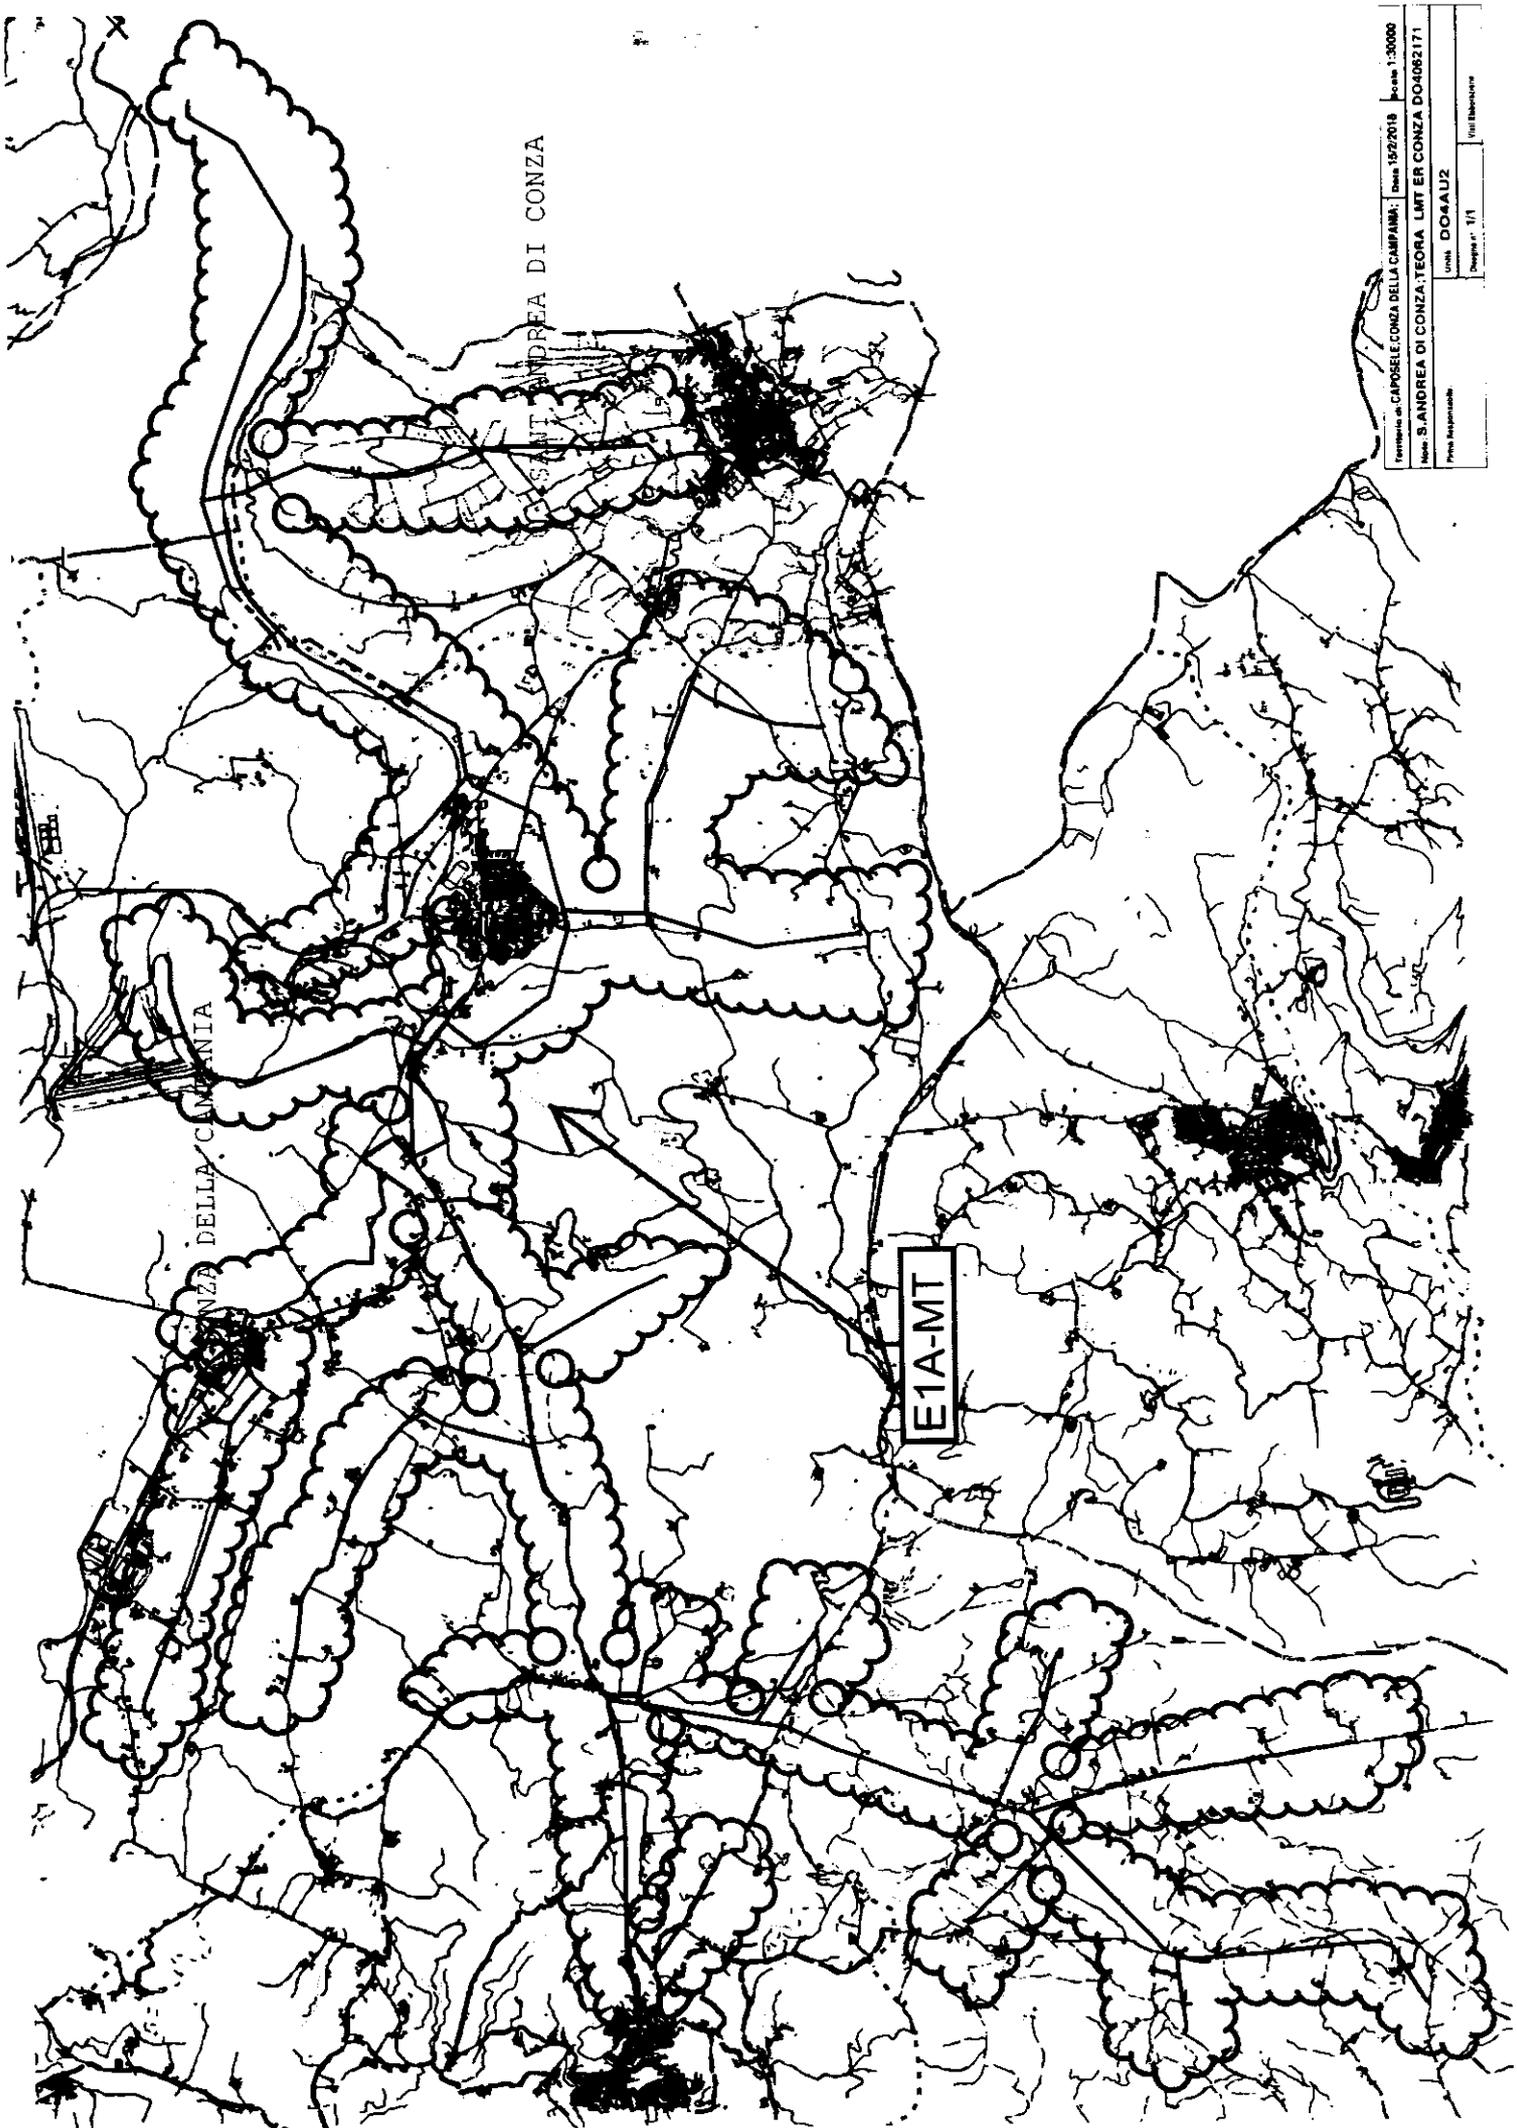

Terreno di CAPOSELE (CONZA DELLA CAMPANIA) - Data 15/2/2019 - Scala 1:30000  
Mappa S. ANDREA DI CONZA-TEORA LMT ER CONZA D04052171  
Firma Responsabile: \_\_\_\_\_  
Unità: D04A1/2  
Doppia n. 1/1  
Vill. Babuone