COMUNE DI
MORRA DE SANCTIS
Provincia di Avellino

PROGETTO ESECUTIVO

LAVORI DI COMPLETAMENTO DELLE OPERE DI URBANIZZAZIONE DELLE ZONE RURALI

– *PARTICOLARI ESECUTIVI*	*Elab. n° 10*

ZONE INTERESSATE

- ORCOMONE
- SELVAPIANA
- CERVINO

	DATA : Aprile 2014

Il progettista
geom. Pierino Vitiello

SEZIONE TIPO MANUTENZIONE STRADALE

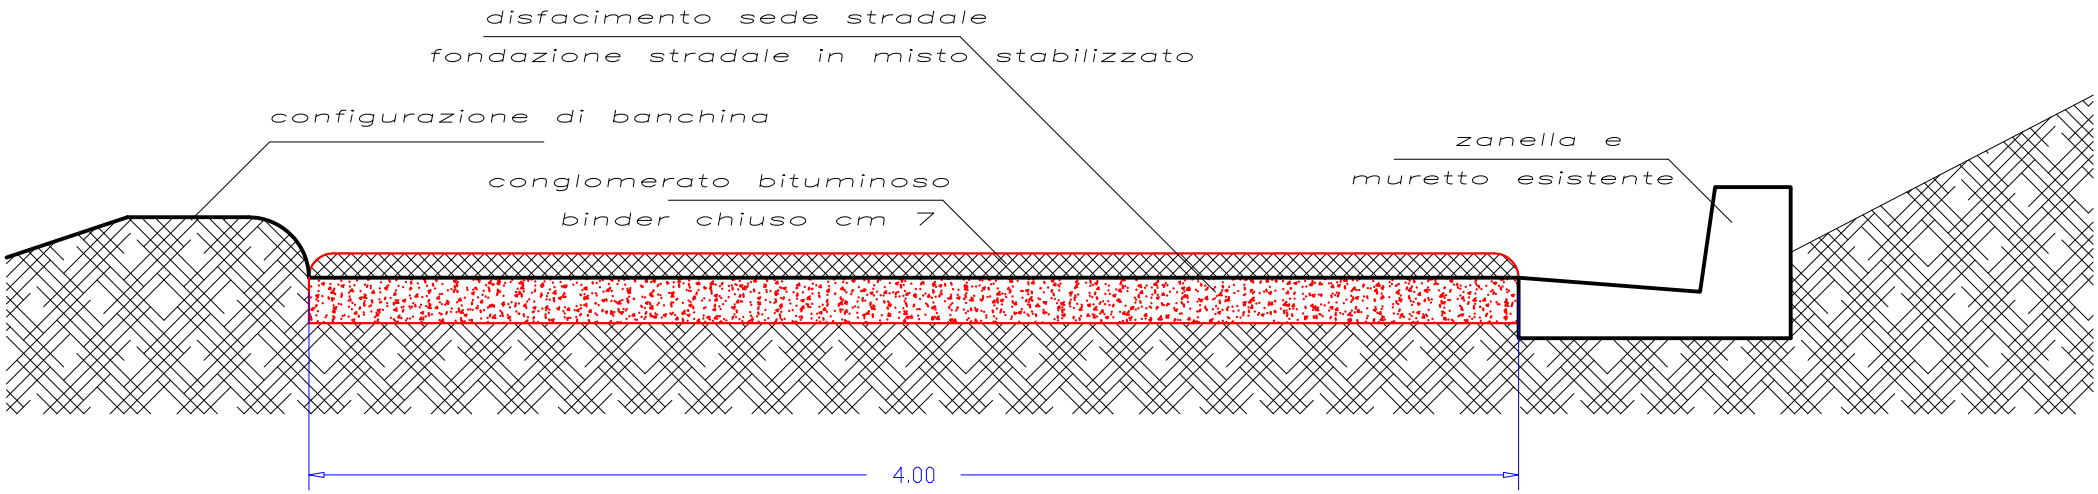

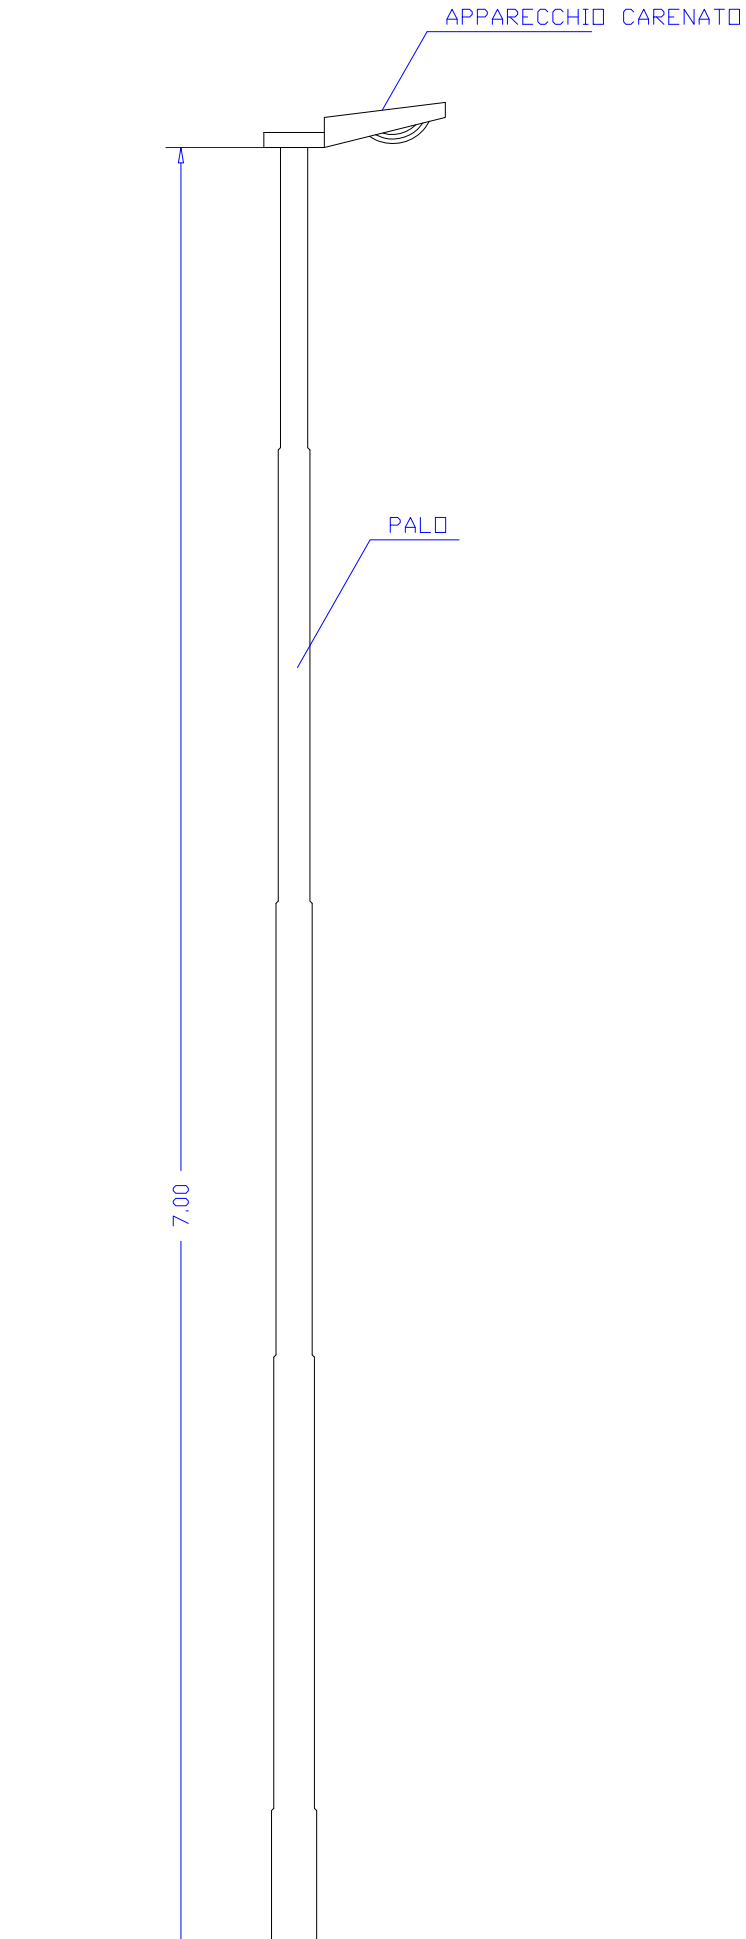
APPARECCHIO CARENATO
PALO
7.00

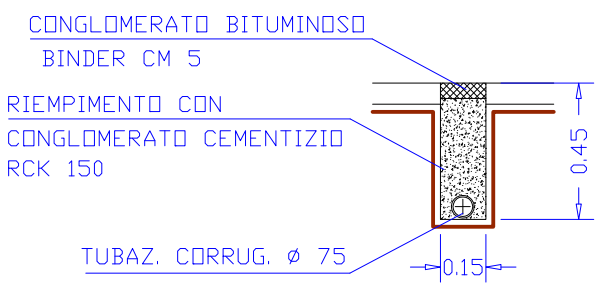
SEZ. SCAVO
CONGLOMERATO BITUMINOSO
BINDER CM 5
RIEMPIMENTO CON
CONGLOMERATO CEMENTIZIO
RCK 150
TUBAZ. CORRUG. ø 75
0.45
0.15

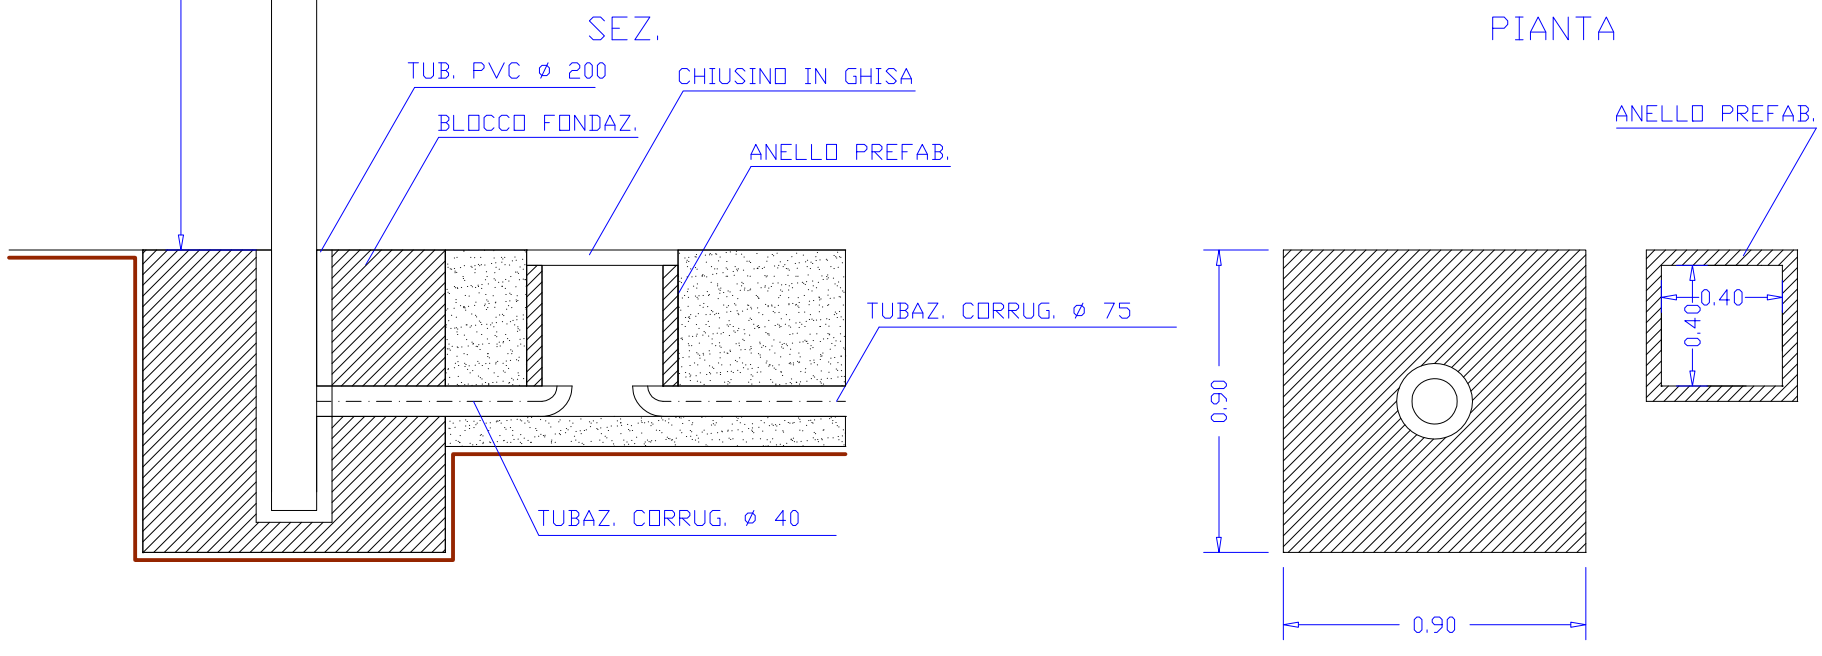
SEZ.
TUB. PVC ø 200
CHIUSINO IN GHISA
BLOCCO FONDAZ.
ANELLO PREFAB.
TUBAZ. CORRUG. ø 75
TUBAZ. CORRUG. ø 40
PIANTA
ANELLO PREFAB.
0.40
0.40
0.90
0.90

MORSETTIERA CON FUSIBILE
INSTALLATA ALL'INTERNO DEL PALO

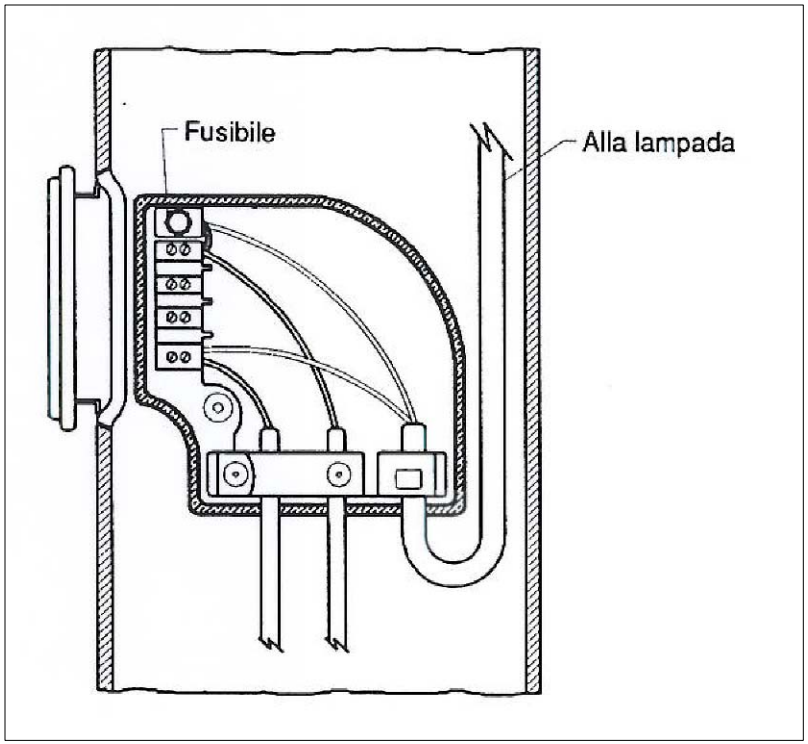

POZZETTO ALLACCIO
PREFABBRICATO 60 x 60

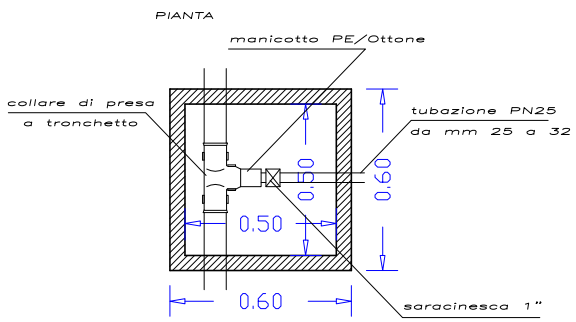

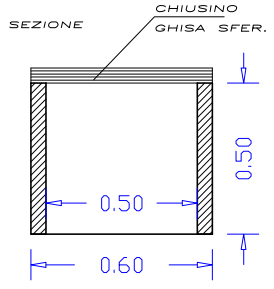

POZZETTO DIRAMAZIONE – SCARICO – SFIATO
PREFABBRICATO 120 x 120

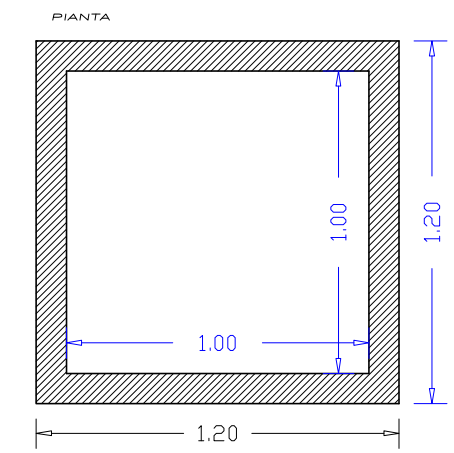

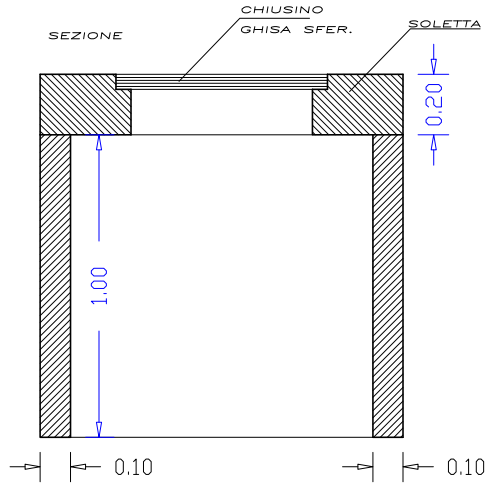

POZZETTO DIRAMAZIONE
particolare pezzi speciali

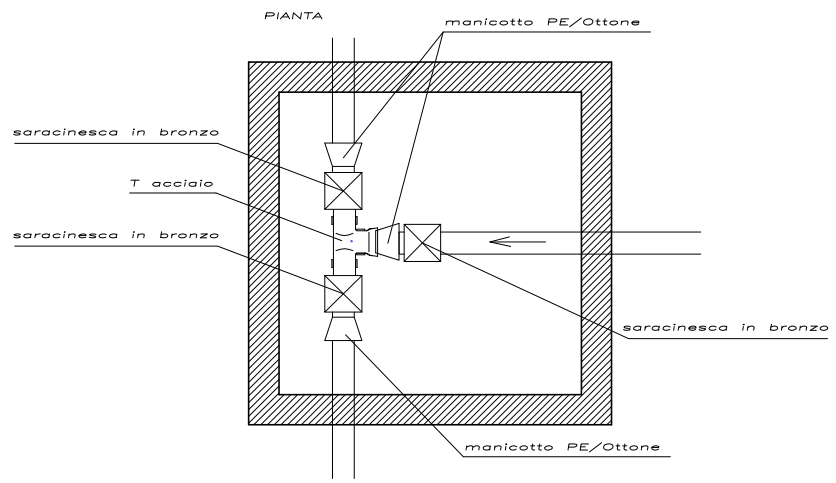
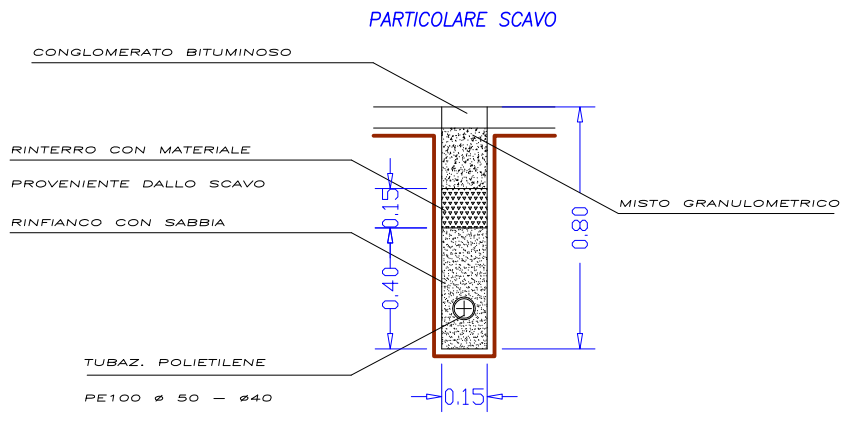
PARTICOLARE SCAVO