

COMUNE DI
MORRA DE SANCTIS
Provincia di Avellino

PROGETTO ESECUTIVO

*LAVORI DI COMPLETAMENTO
DELLE OPERE DI URBANIZZAZIONE
DELLE ZONE RURALI*

– SEZIONI STRADALI

Elab. n° 09

STRADE INTERESSATE

- FONTANA DEL MEDICO – CAPOBOSCO
- NAPOLITANA – SELVAPIANA


SCALA 1: 50

DATA : Aprile 2014

*Il progettista
geom. Pierino Vitiello*


– SEZIONI STRADALI	
STRADA INTERESSATA	
– FONTANA DEL MEDICO – CAPOBOSCO	

sez 1

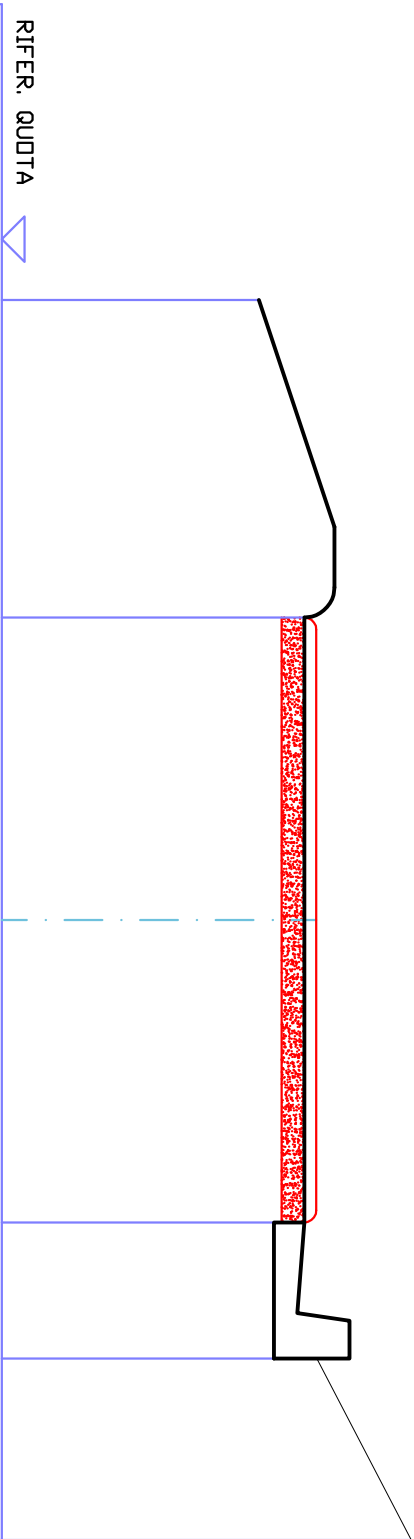


QUOTE PP						
DISTANZE PP	2,10		4,00		0,90	1,20
QUOTE PROGETTO						
DIST PROGETTO	2,10		2,00		2,00	2,10

sez 2

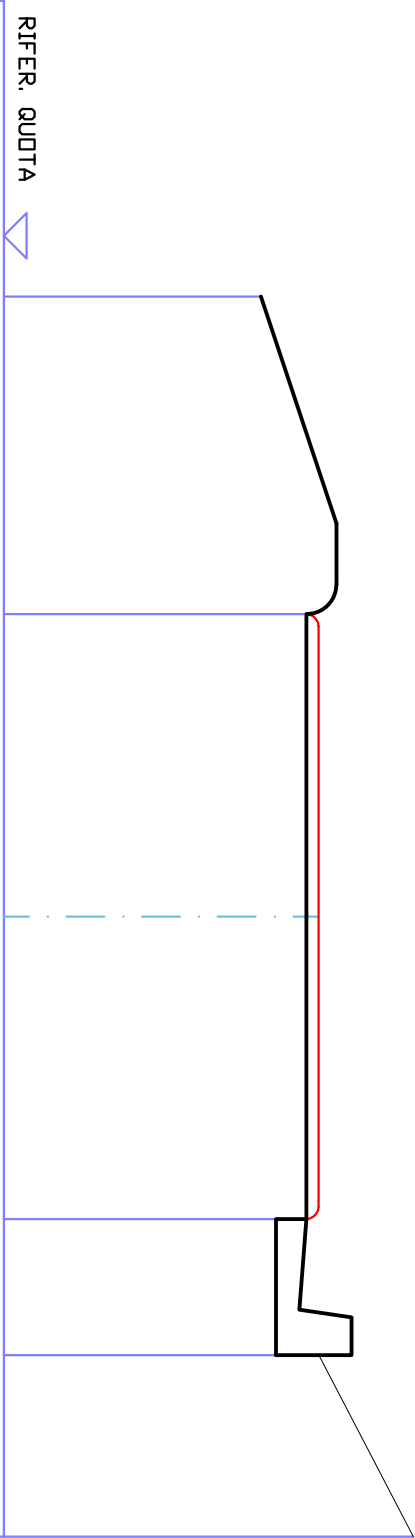


sez 3

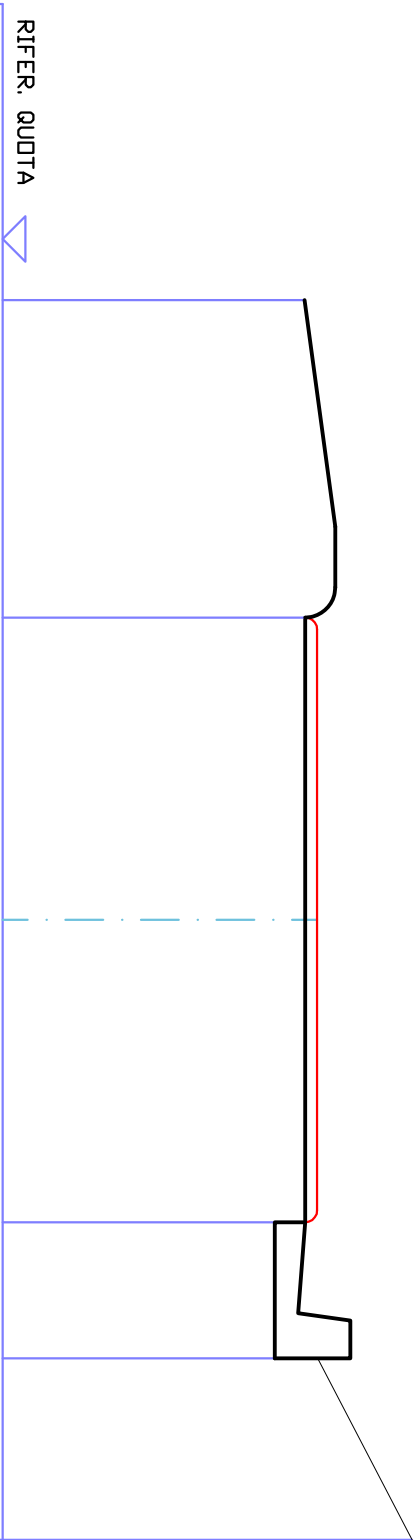


RIFER. QUOTA					
QUOTE PP					
DISTANZE PP	2.10		4.00	0.90	1.20
QUOTE PROGETTO					
DIST PROGETTO	2.10	2.00	2.00		2.10

sez 4

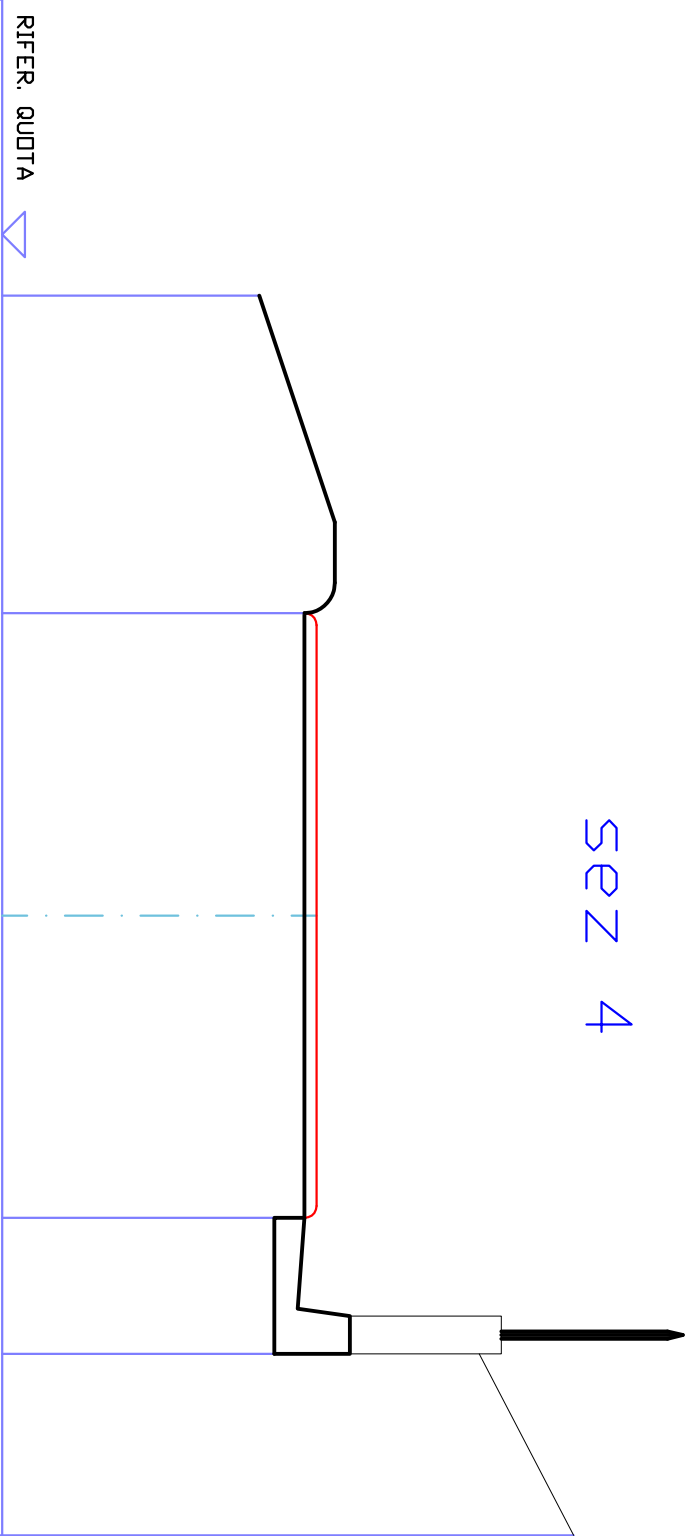

sez 5

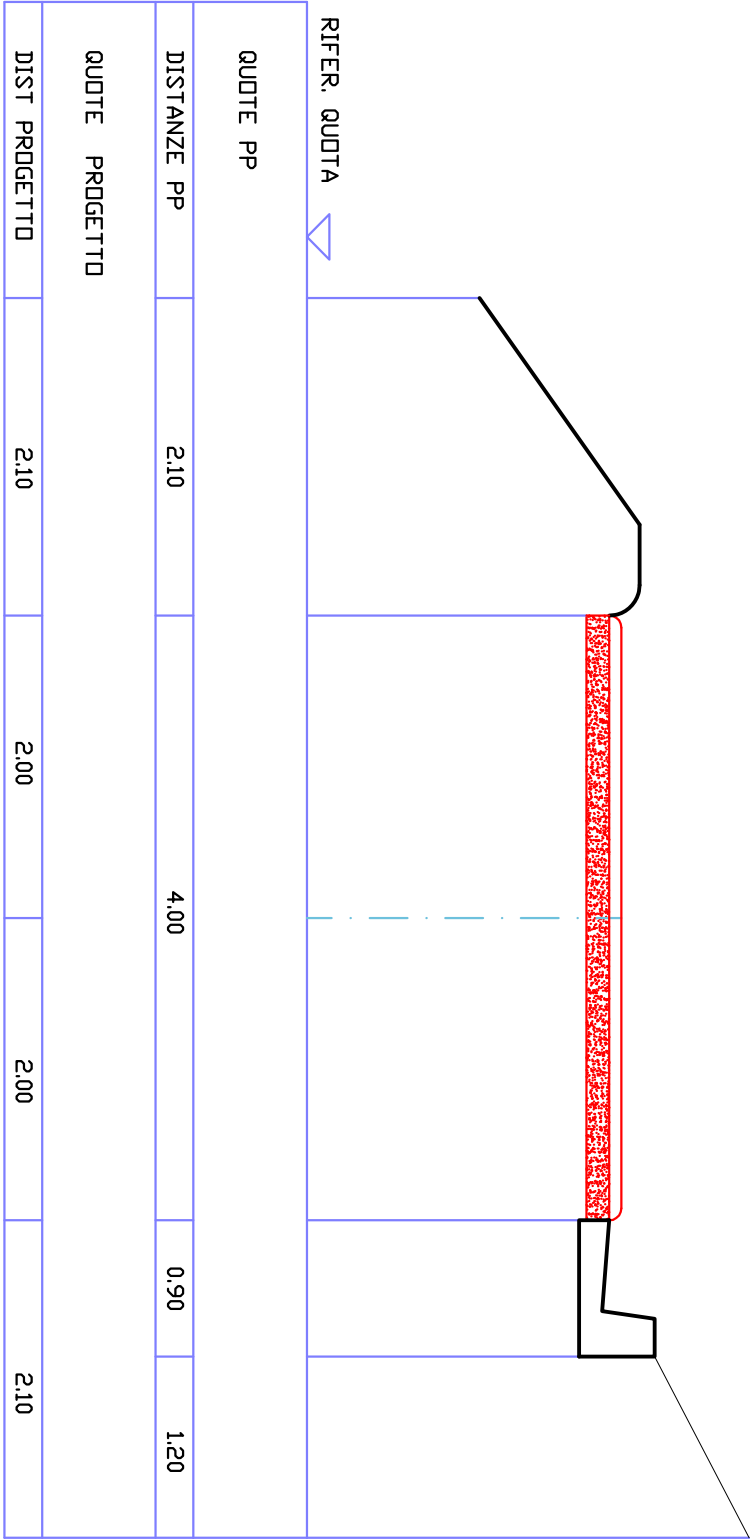

sez 6


RIFER. QUOTA 

QUOTE PP					
DISTANZE PP	2.10		4.00	0.90	1.20
QUOTE PROGETTO					
DIST PROGETTO	2.10	2.00	2.00		2.10

sez 7


RIFER. QUOTA							
QUOTE PP							
DISTANZE PP	2.10		4.00		0.90	1.20	
QUOTE PROGETTO							
DIST PROGETTO	2.10	2.00		2.00		2.10	

sez 8

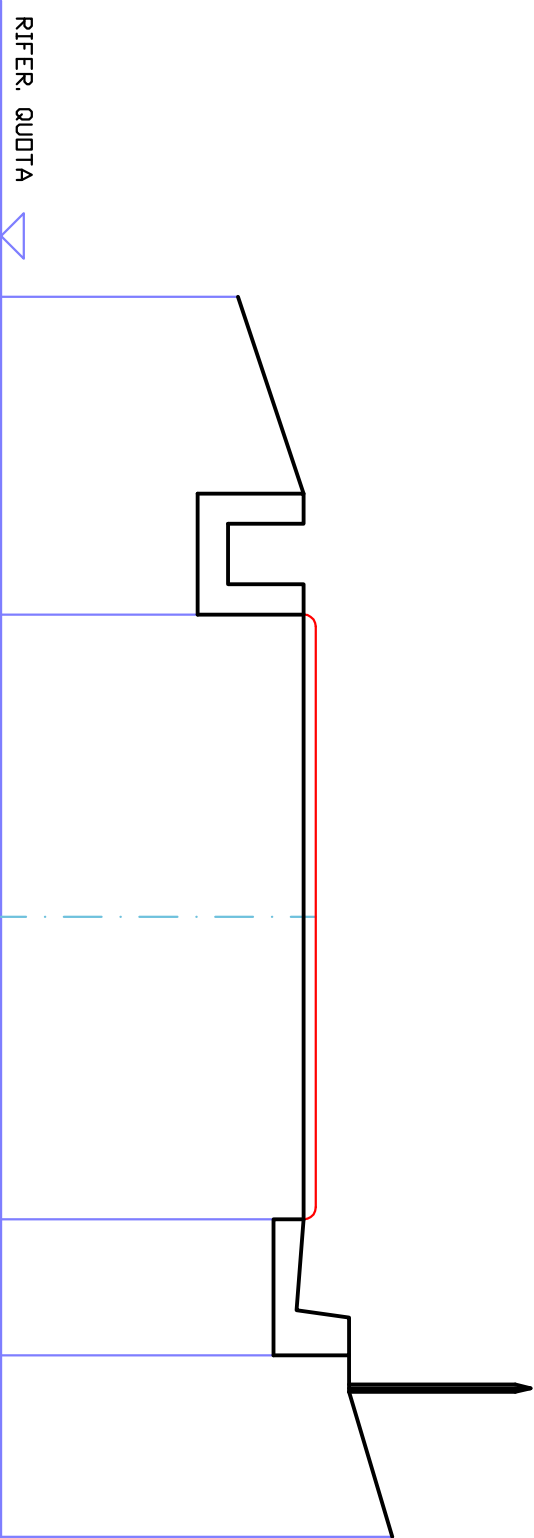


QUOTE PP					
DISTANZE PP	2.10		4.00	0.90	1.20
QUOTE PROGETTO					
DIST PROGETTO	2.10	2.00	2.00		2.10

sez 9

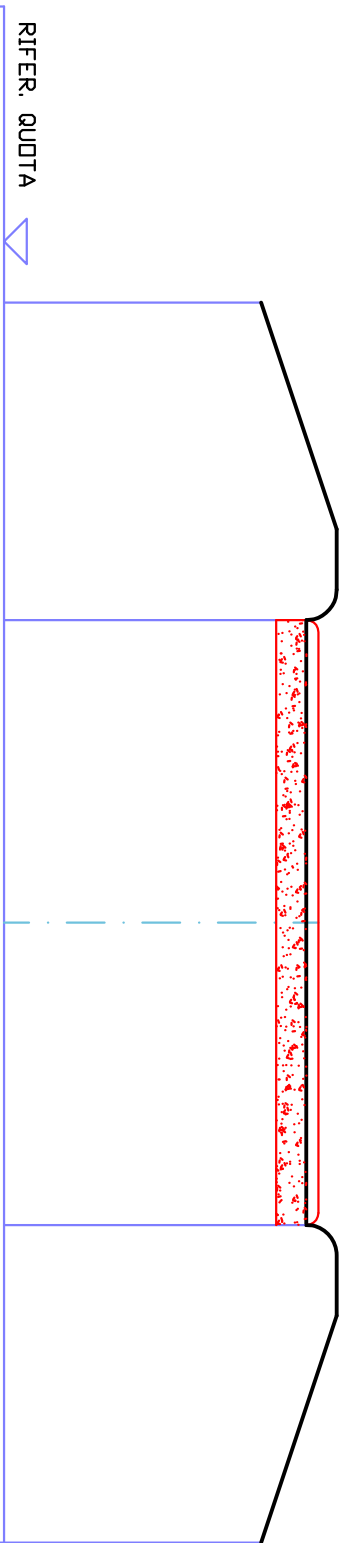


RIFER. QUOTA 					
QUOTE PP					
DISTANZE PP	2.10		4.00		2.10
QUOTE PROGETTO					
DIST PROGETTO	2.10	2.00	2.00		2.10


sez 10

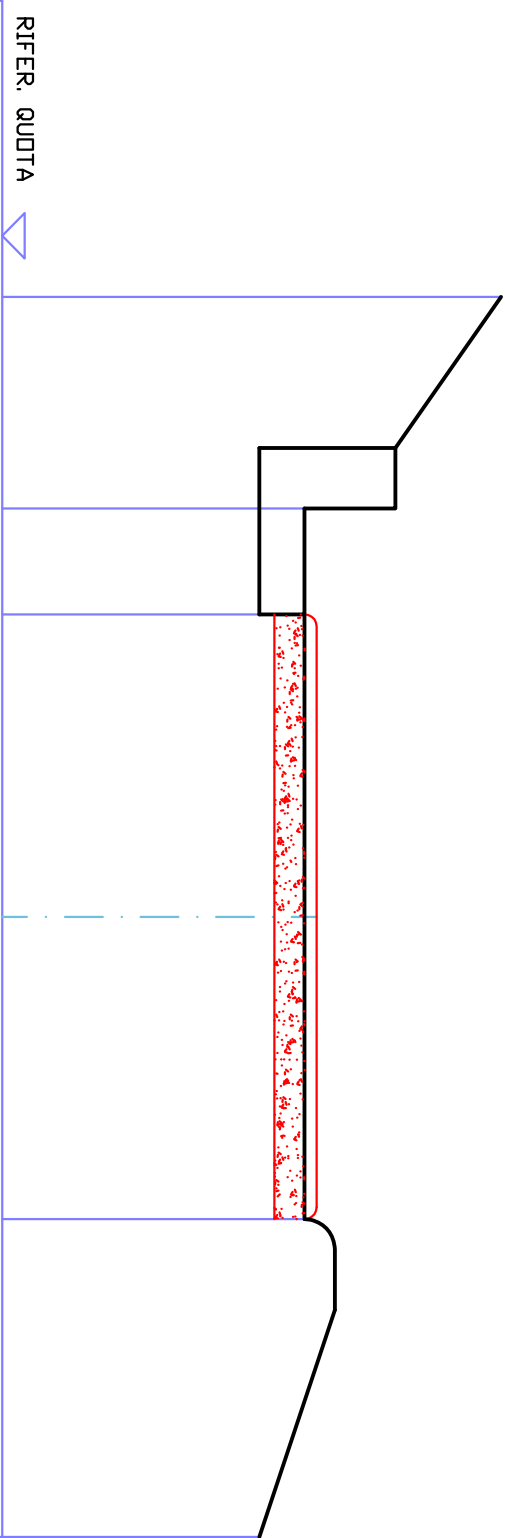


sez 11

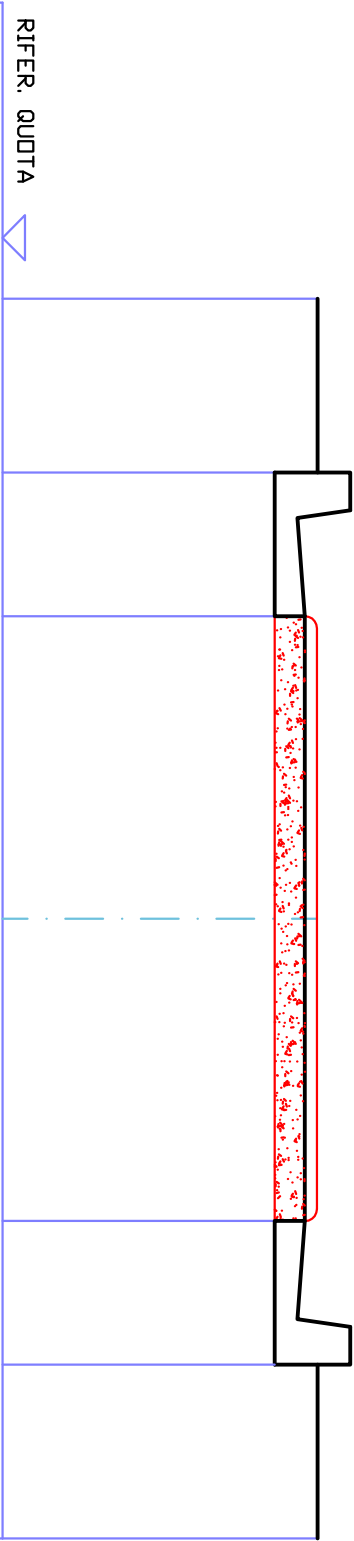

sez 12

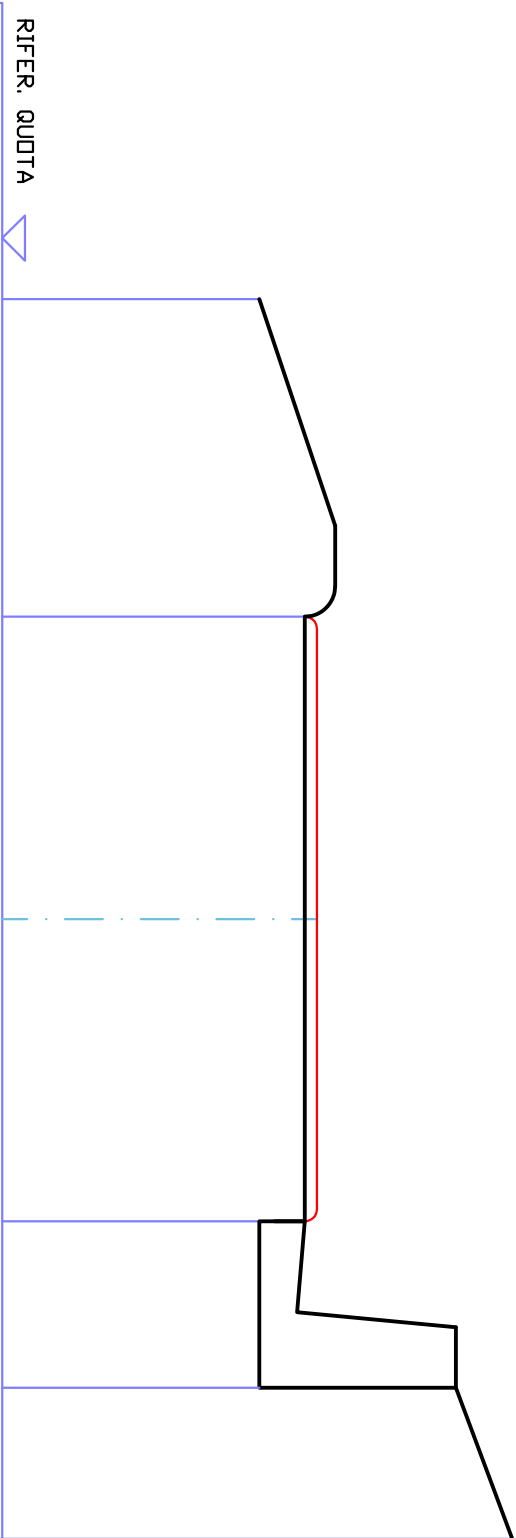


sez 13

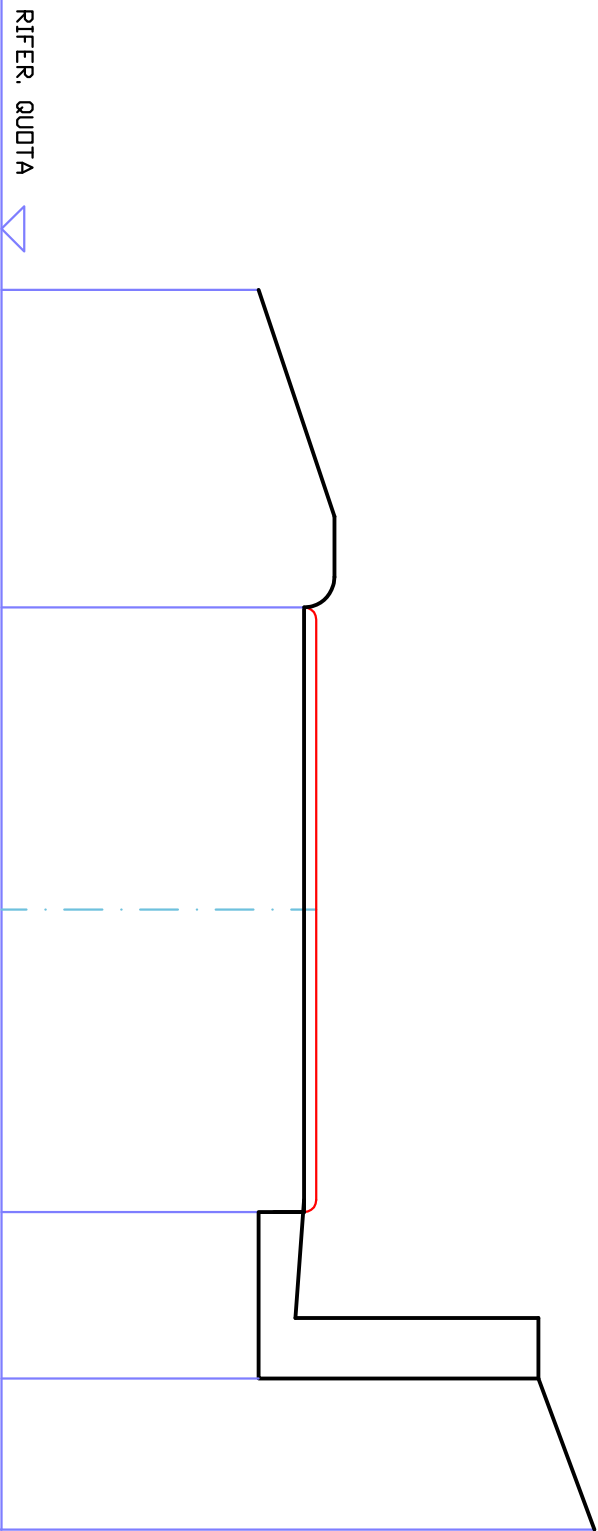

RIFER. QUOTA 				
QUOTE PP				
DISTANZE PP	1.15		4.00	1.10
QUOTE PROGETTO				
DIST PROGETTO	2.10	2.00	2.00	2.10

sez 14

RIFER. QUOTA 

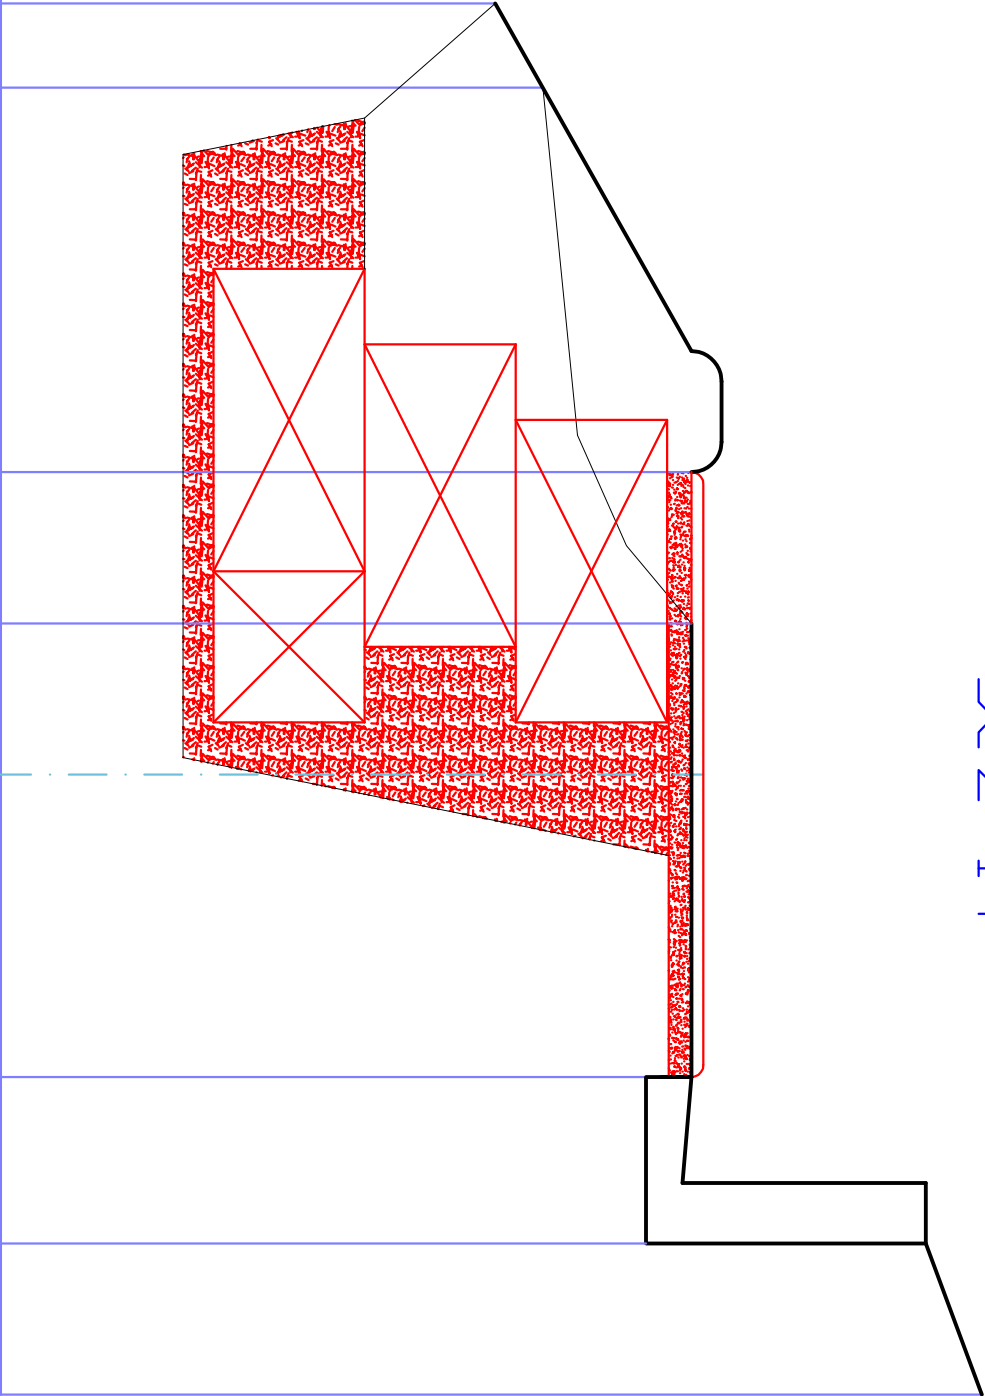


QUOTE PP						
DISTANZE PP	0.55	2.55	1.00	3.00	1.10	1.00
QUOTE PROGETTO						
DIST PROGETTO	3.10	2.00	2.00	2.10		

– SEZIONI STRADALI	
STRADA INTERESSATA	
– NAPOLITANA	


sez 1

dist = 0.00
dist progr = 0.00

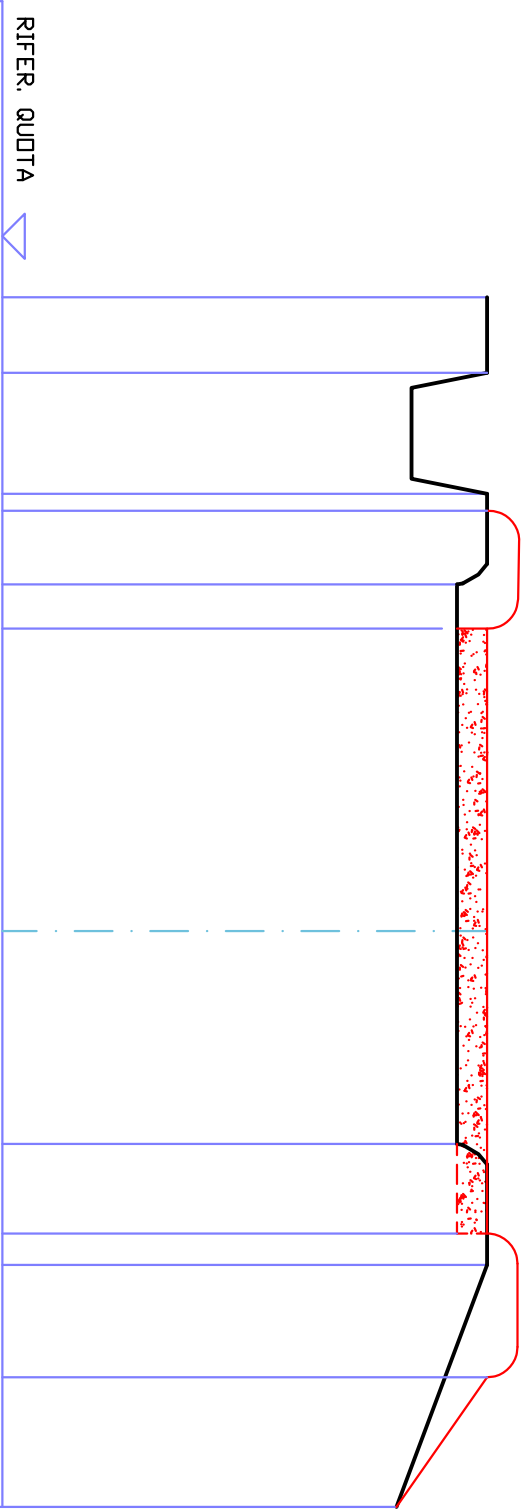


sez 2

dist = 135,00
dist progr = 135,00

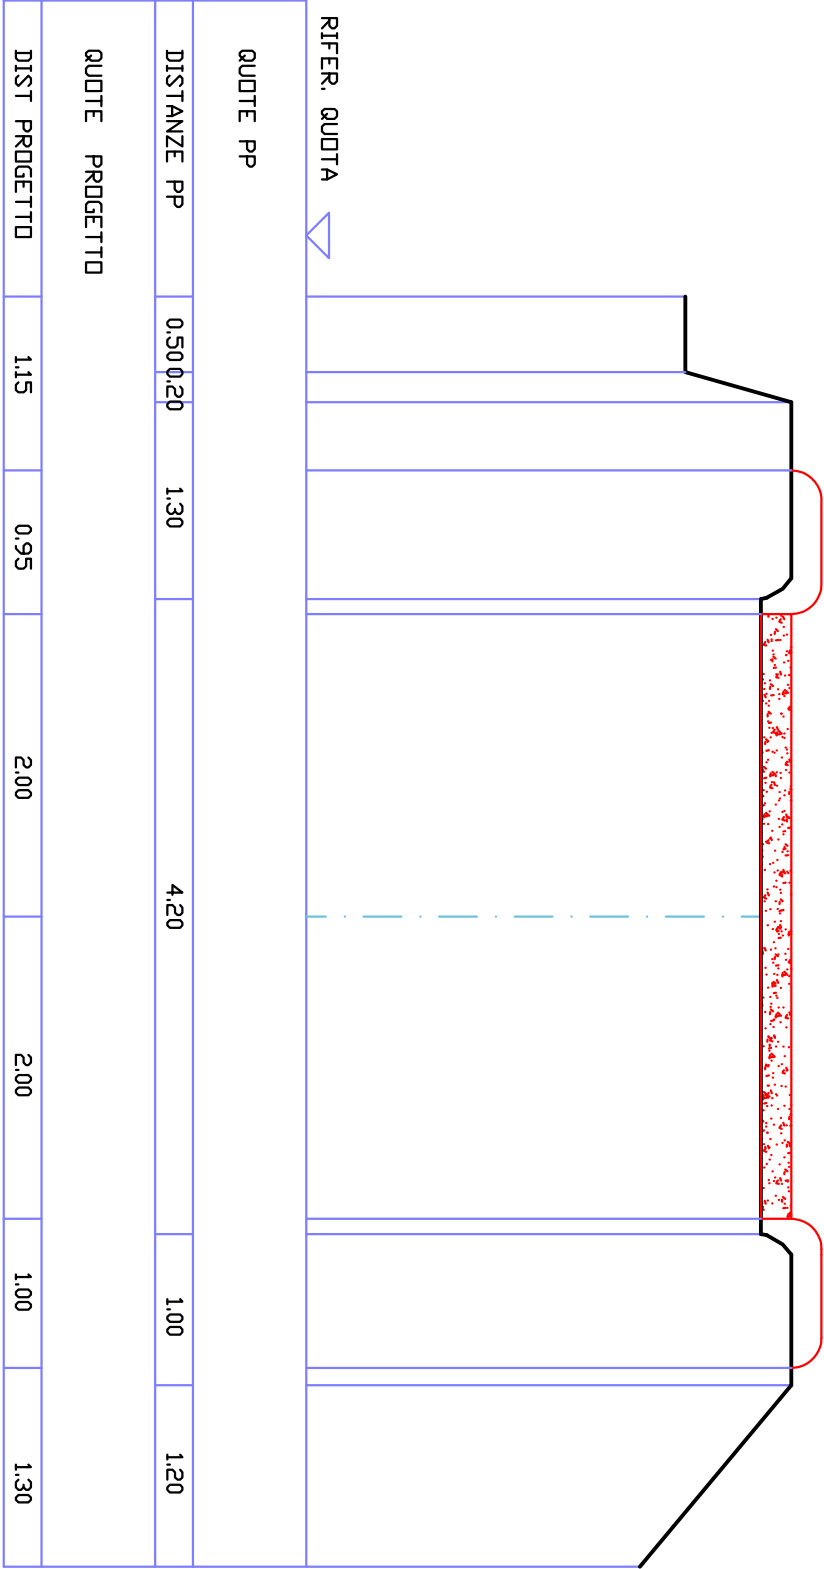

sez 3


dist = 51.00
dist progr = 186.00

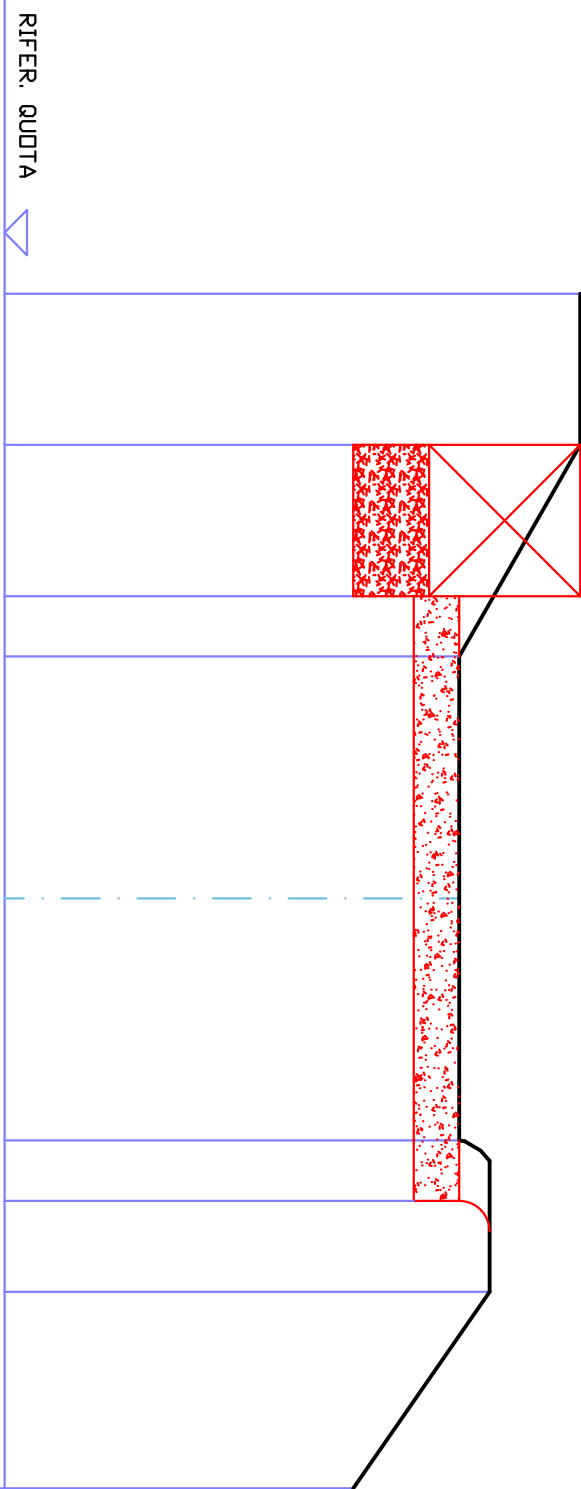

RIFER. QUOTA 						
QUOTE PP						
DISTANZE PP	1.00	1.40		3.20	1.00	1.30
QUOTE PROGETTO						
DIST PROGETTO	1.20	1.00	2.00	2.00		1.90

sez 4

dist = 67.00
dist progr = 253.00

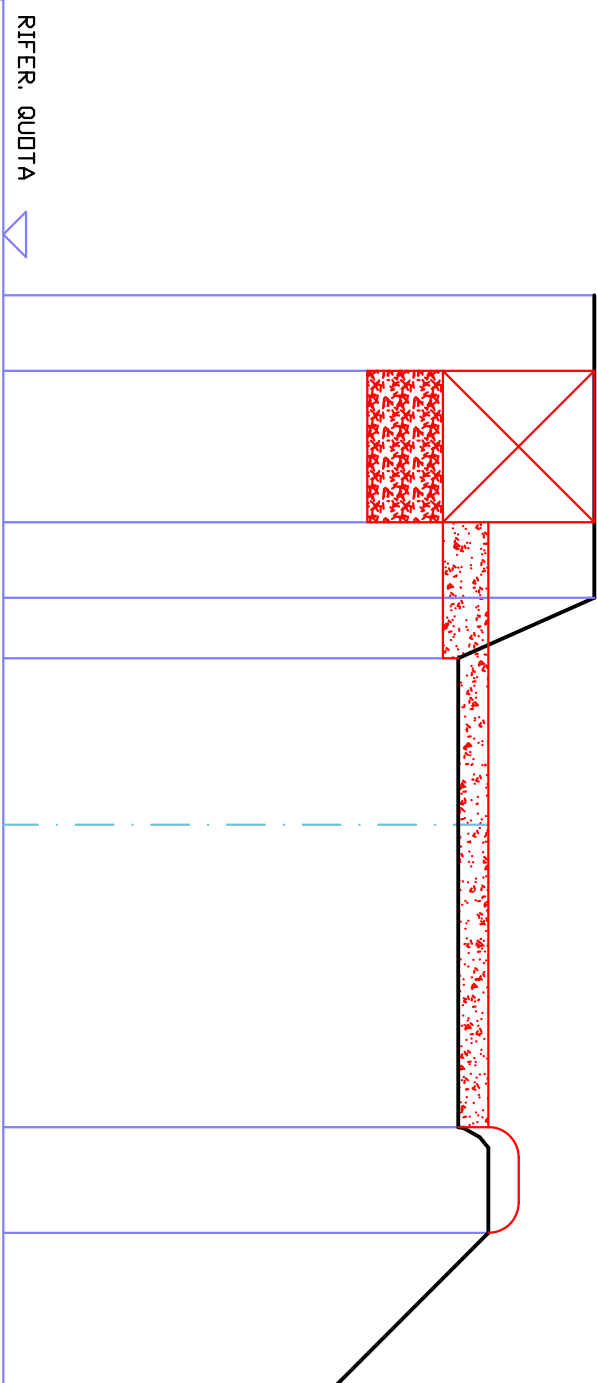


RIFER. QUOTA	
QUOTE PP	
DISTANZE PP	2.00
QUOTE PROGETTO	0.40
DIST PROGETTO	0.50

sez 5

dist = 48,00
dist progr = 301,00


RIFER. QUOTA 

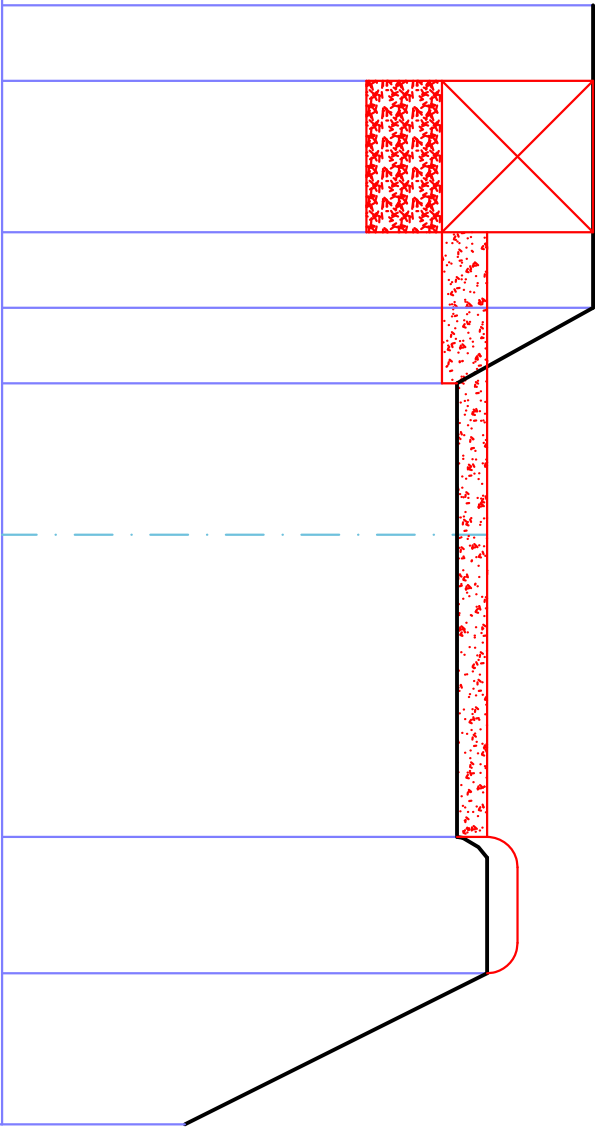

QUOTE PP						
DISTANZE PP	2.00		0.50	3.00	0.90	1.00
QUOTE PROGETTO						
DIST PROGETTO	0.50	1.00	2.00	2.00	0.90	1.00


sez 6

dist = 82,00
dist progr = 383,00

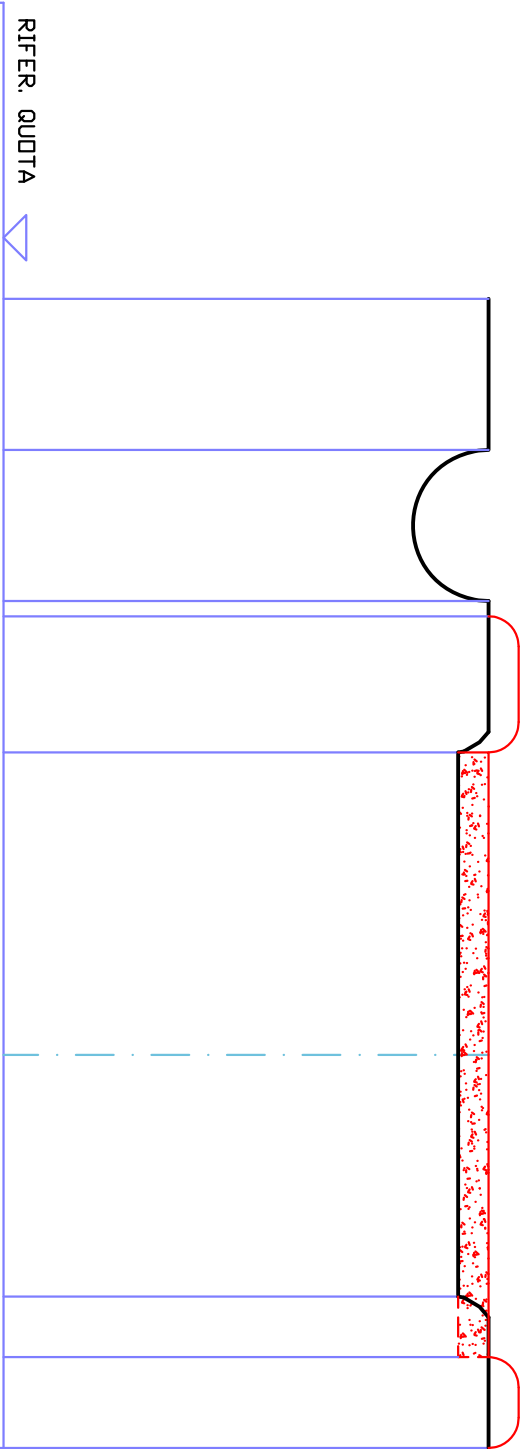

Sez 7

dist = 135,00
dist progr = 518,00

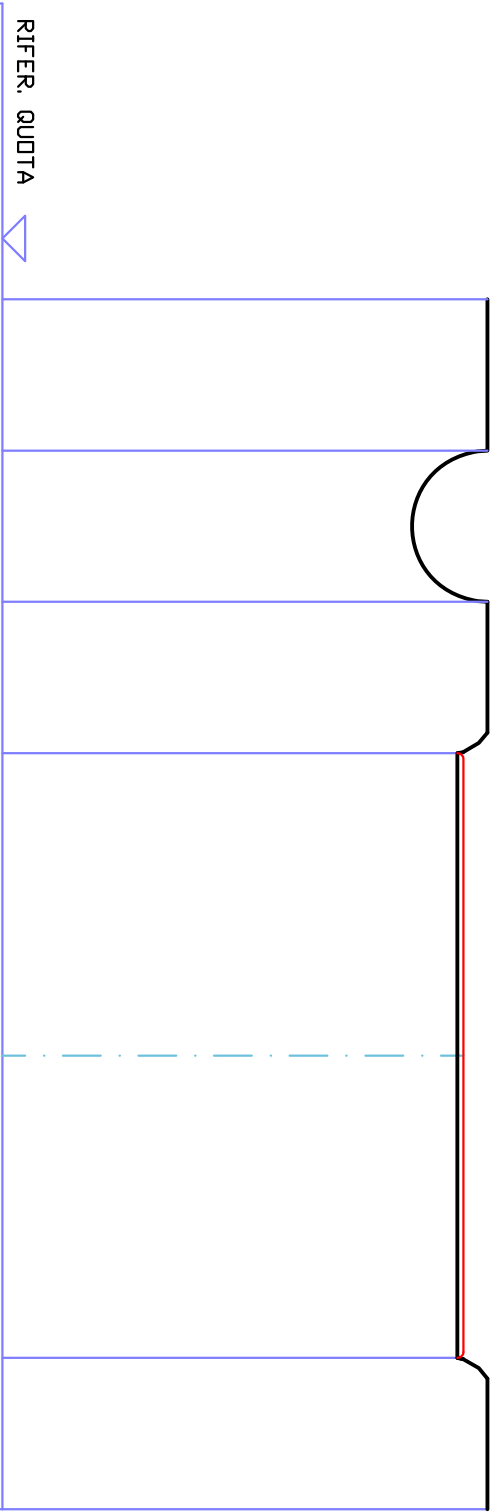

QUOTE PP							
DISTANZE PP	1.00	1.00	1.00		4.00		1.00
QUOTE PROGETTO							
DIST PROGETTO	1.00	1.00	1.00		2.00	2.00	1.00


sez 8

dist = 207,00
dist progr = 725,00

RIFER. QUOTA 									
QUOTE PP									
DISTANZE PP	0.50	0.80	1.00					0.80	0.50
QUOTE PROGETTO									
DIST PROGETTO	2.45		2.00		2.00				1.45

sez 9

dist = 199.00
dist progr = 924.00

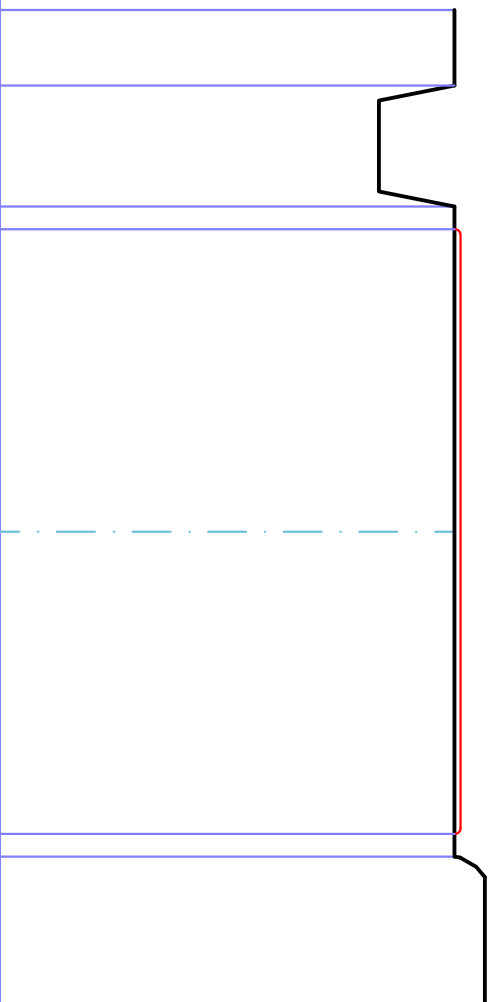
RIFER. QUOTA 									
QUOTE PP									
DISTANZE PP	0.50	0.80		4.30				1.00	
QUOTE PROGETTO									
DIST PROGETTO	1.15		2.00		2.00			1.15	

– SEZIONI STRADALI	
STRADA INTERESSATA	
– SELVAPIANA	

Tratto A-B

sez 1

dist = 35.00

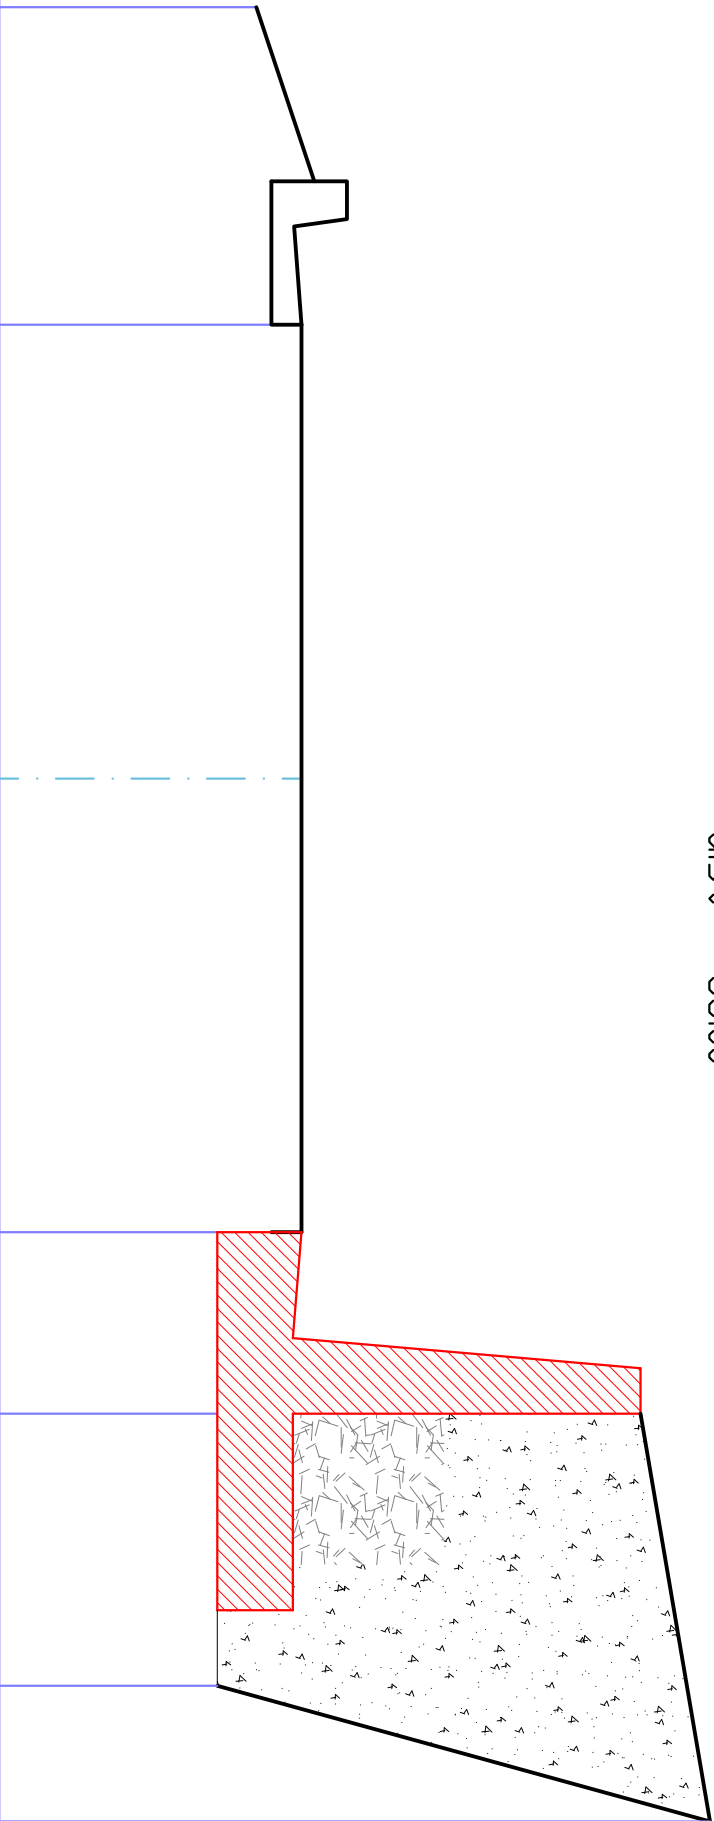

RIFER. QUOTA									
QUOTE PP									
DISTANZE PP	2.10			6.00		1.20		2.70	
QUOTE PROGETTO									
DIST PROGETTO	2.10		3.00		3.00		1.20	1.80	0.91