P.O.R. F.E.S.R. CAMPANIA 2007-2013 _ OBIETTIVO OPERATIVO 1.9. _ "PIANO REGIONALE DI INTERVENTO" DGRC n° 404 del 31/07/3012 _BURC n° 69 del 31/10/2012

COMUNE di MORRA DE SANCTIS

Ente Capofila

PROGETTO ESECUTIVO

PER LA DEFINIZIONE DEL PIANO REGIONALE DI INTERVENTO, AI FINI DELLA VALORIZZAZIONE, CONSERVAZIONE, GESTIONE E FRUIZIONE DEL PATRIMONIO CULTURALE DELLA CAMPANIA_D.G.R. N. 404 DEL 31.7.2012_

CASTELLI di STORIA

MANIERI, MUSEI e RECETTIVITA' di PREGIO

un' IRPINIA *da* SCOPRIRE

QUADRO STRATEGICO NAZIONALE 2007 – 2013 PROGRAMMA OPERATIVO F.E.S.R. CAMPANIA 2007/2013
"OBIETTIVO OPERATIVO 1.9 "Attività A)

ADEGUAMENTO DEI SERVIZI DI ACCOGLIENZA E DI SUPPORTO ALLA FRUIZIONE DEL PATRIMONIO CULTURALE

Tav_ C1_1 Particolari costruttivi		
RAPPRESENTAZIONE	DATA	REVISIONE Agosto 2014
IL PROGETTISTA		
IL RESPONSABILE UNICO DEL PROCEDIMENTO		
ANAGRAFICA Progetto		PROGETTO n°___P6

Particolarre costruttivo
tabellone pubblicitario 6x3

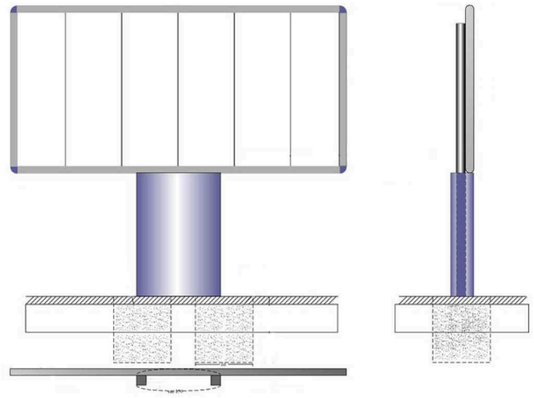

Prospetto Frontale

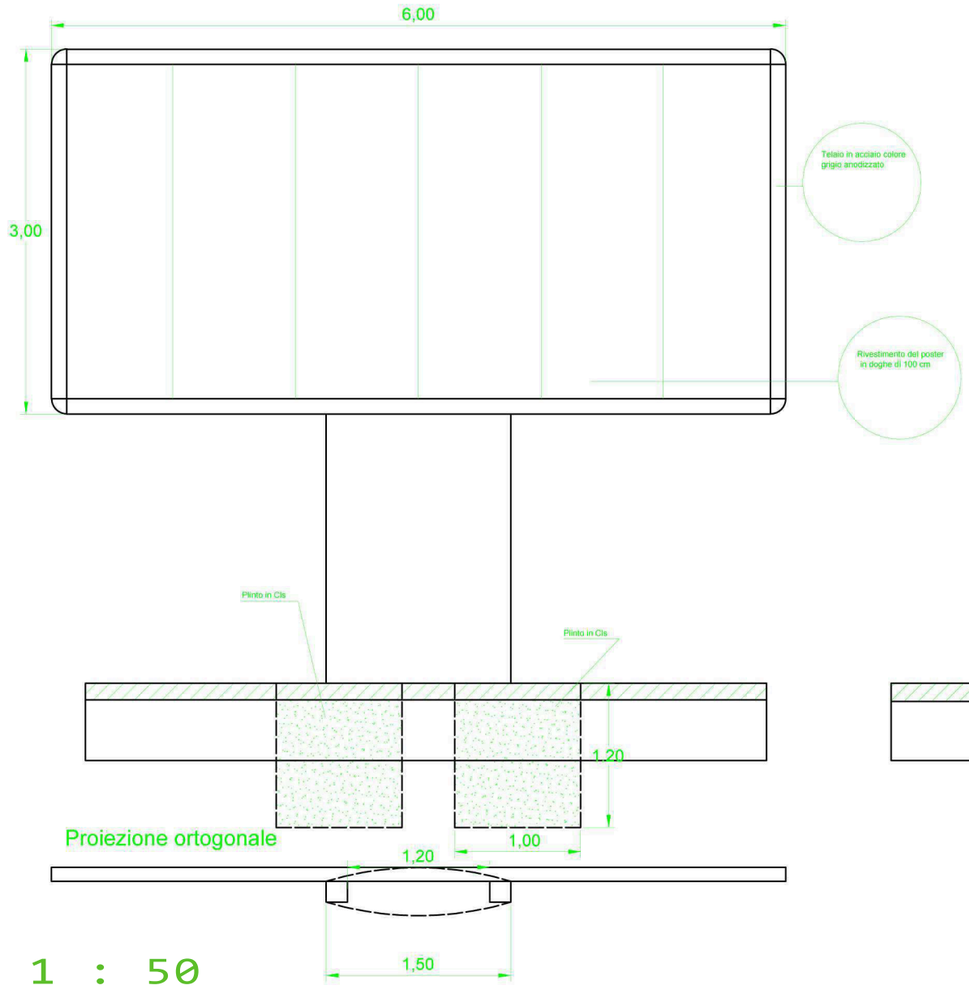

Prospetto Laterale

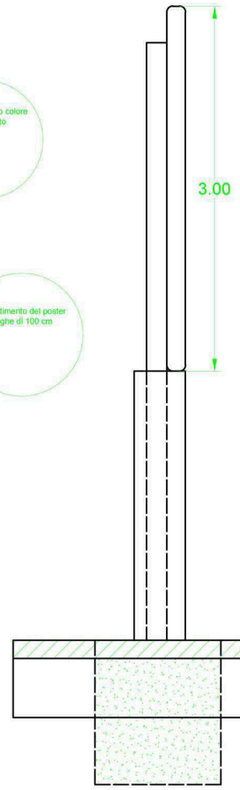

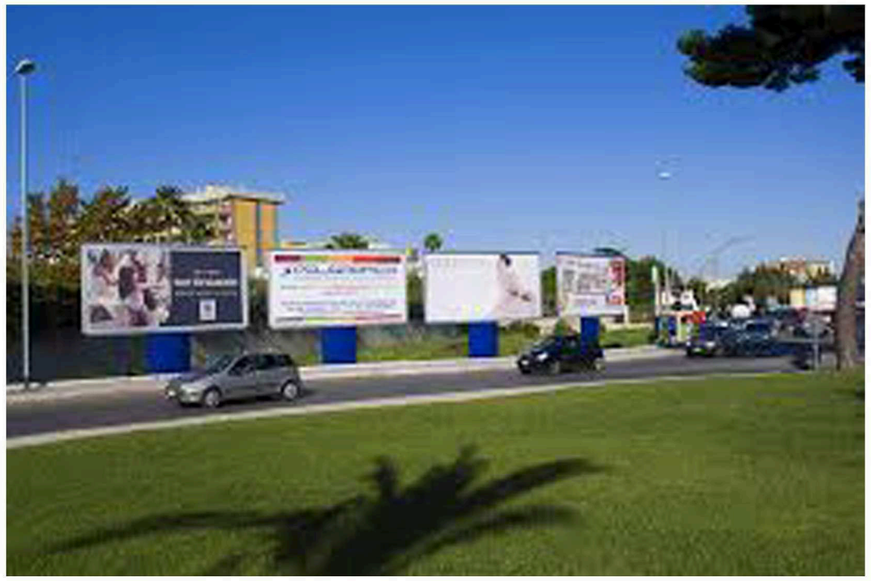

Proiezione ortogonale

Scala 1 : 50

Particolarre costruttivo
tabellone pubblicitario 3x2

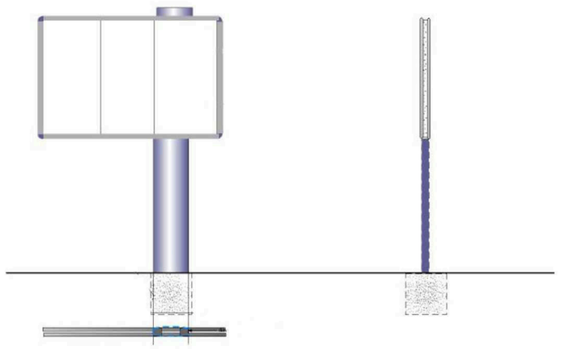

Prospetto Frontale

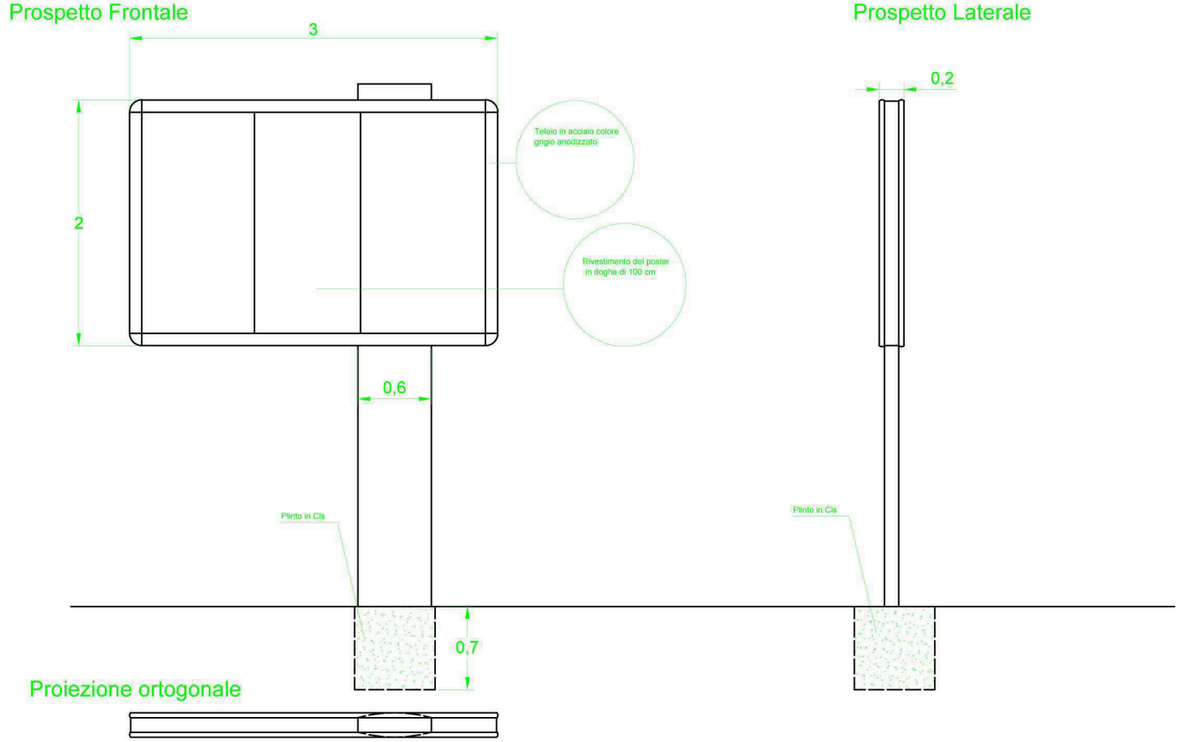

Prospetto Laterale

Proiezione ortogonale

Scala 1 : 50