

COMUNE DI MORRA DE SANCTIS
Provincia di Avellino

REALIZZAZIONE DEL PARCO COMUNALE
PROGETTO ESECUTIVO

(art. 16 legge 11 febbraio 1994 n° 109 e succ.mod. ed int.)

committente:
AMMINISTRAZIONE COMUNALE

ELABORATO:
Dettaglio scala di accesso **scala 1:100**


PROGETTISTA:

Arch. Maria Luisa Barcaccia


via del colle della mentuccia, 19
00155 - Roma
06.22759084
marialuisabarcellona@libero.it

- Collaboratore Tecnico
- Collaboratore per la Sicurezza
- Responsabile Amministrativo

Arch. I. Carboni Sara
Dott. Matteo Battisti
Rag. Francesca La verga

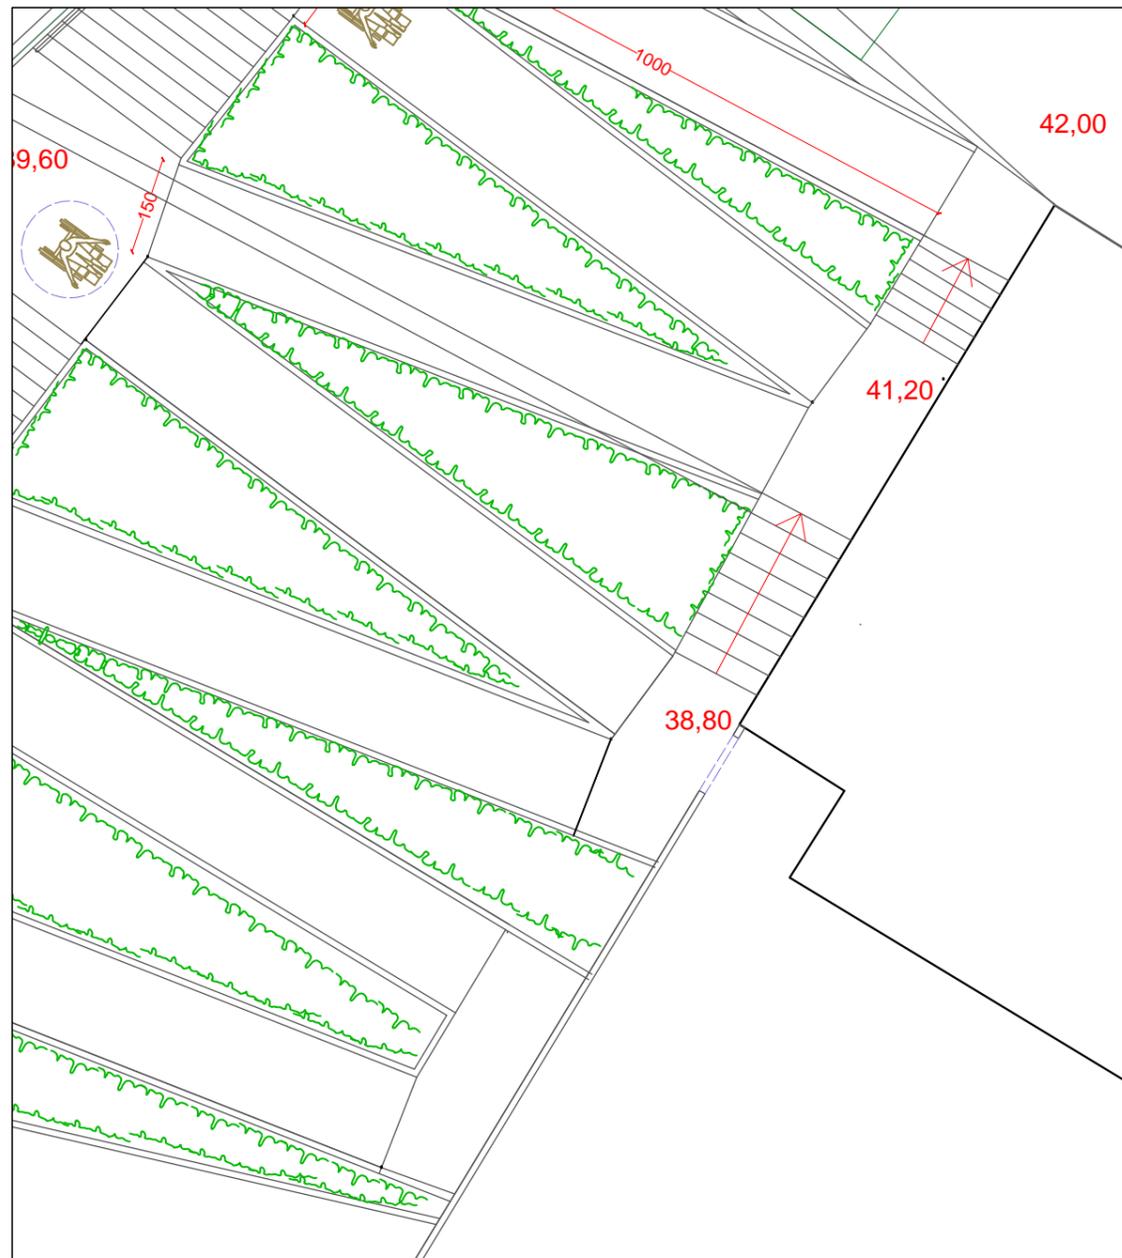

Pianta **scala 1:100**

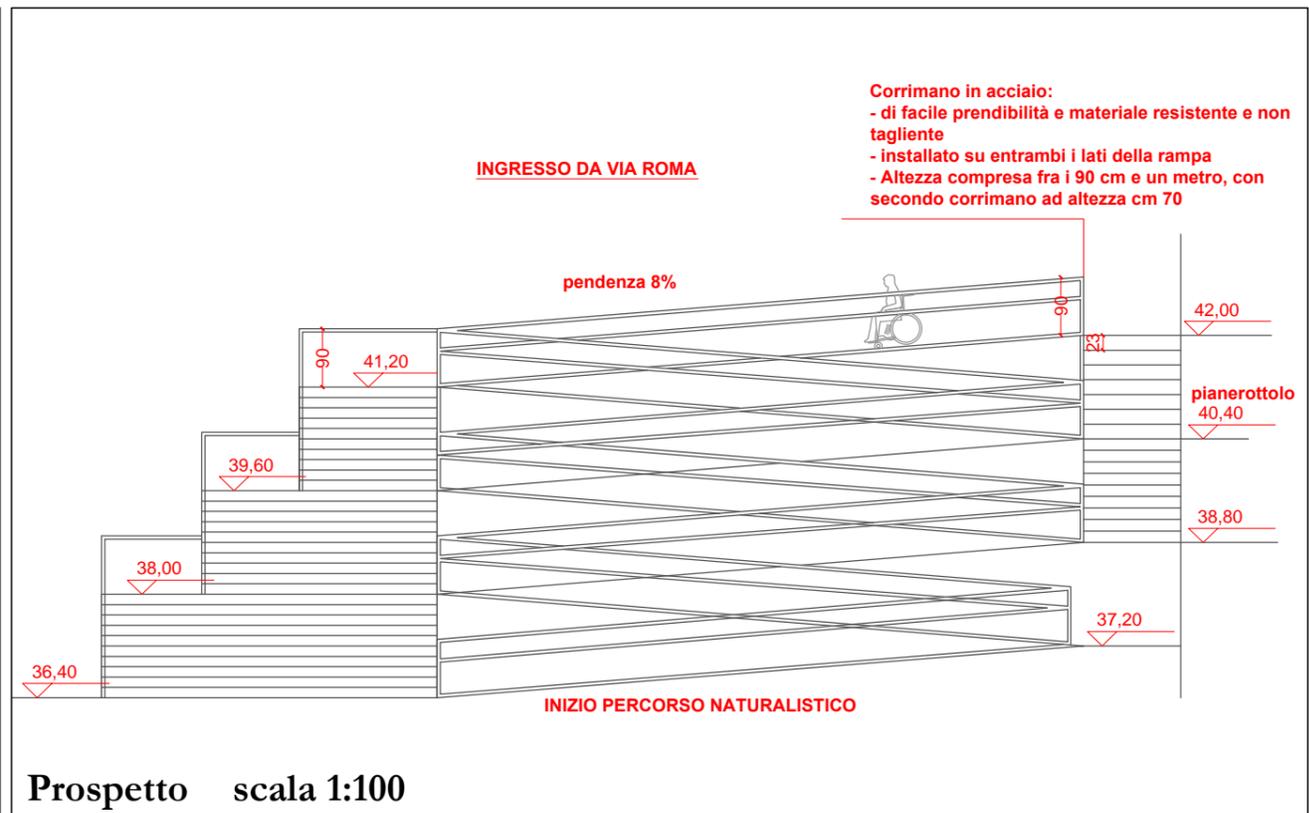

- Corrimano in acciaio:**
- di facile prendibilità e materiale resistente e non tagliente
 - installato su entrambi i lati della rampa
 - Altezza compresa fra i 90 cm e un metro, con secondo corrimano ad altezza cm 70

Prospetto **scala 1:100**

