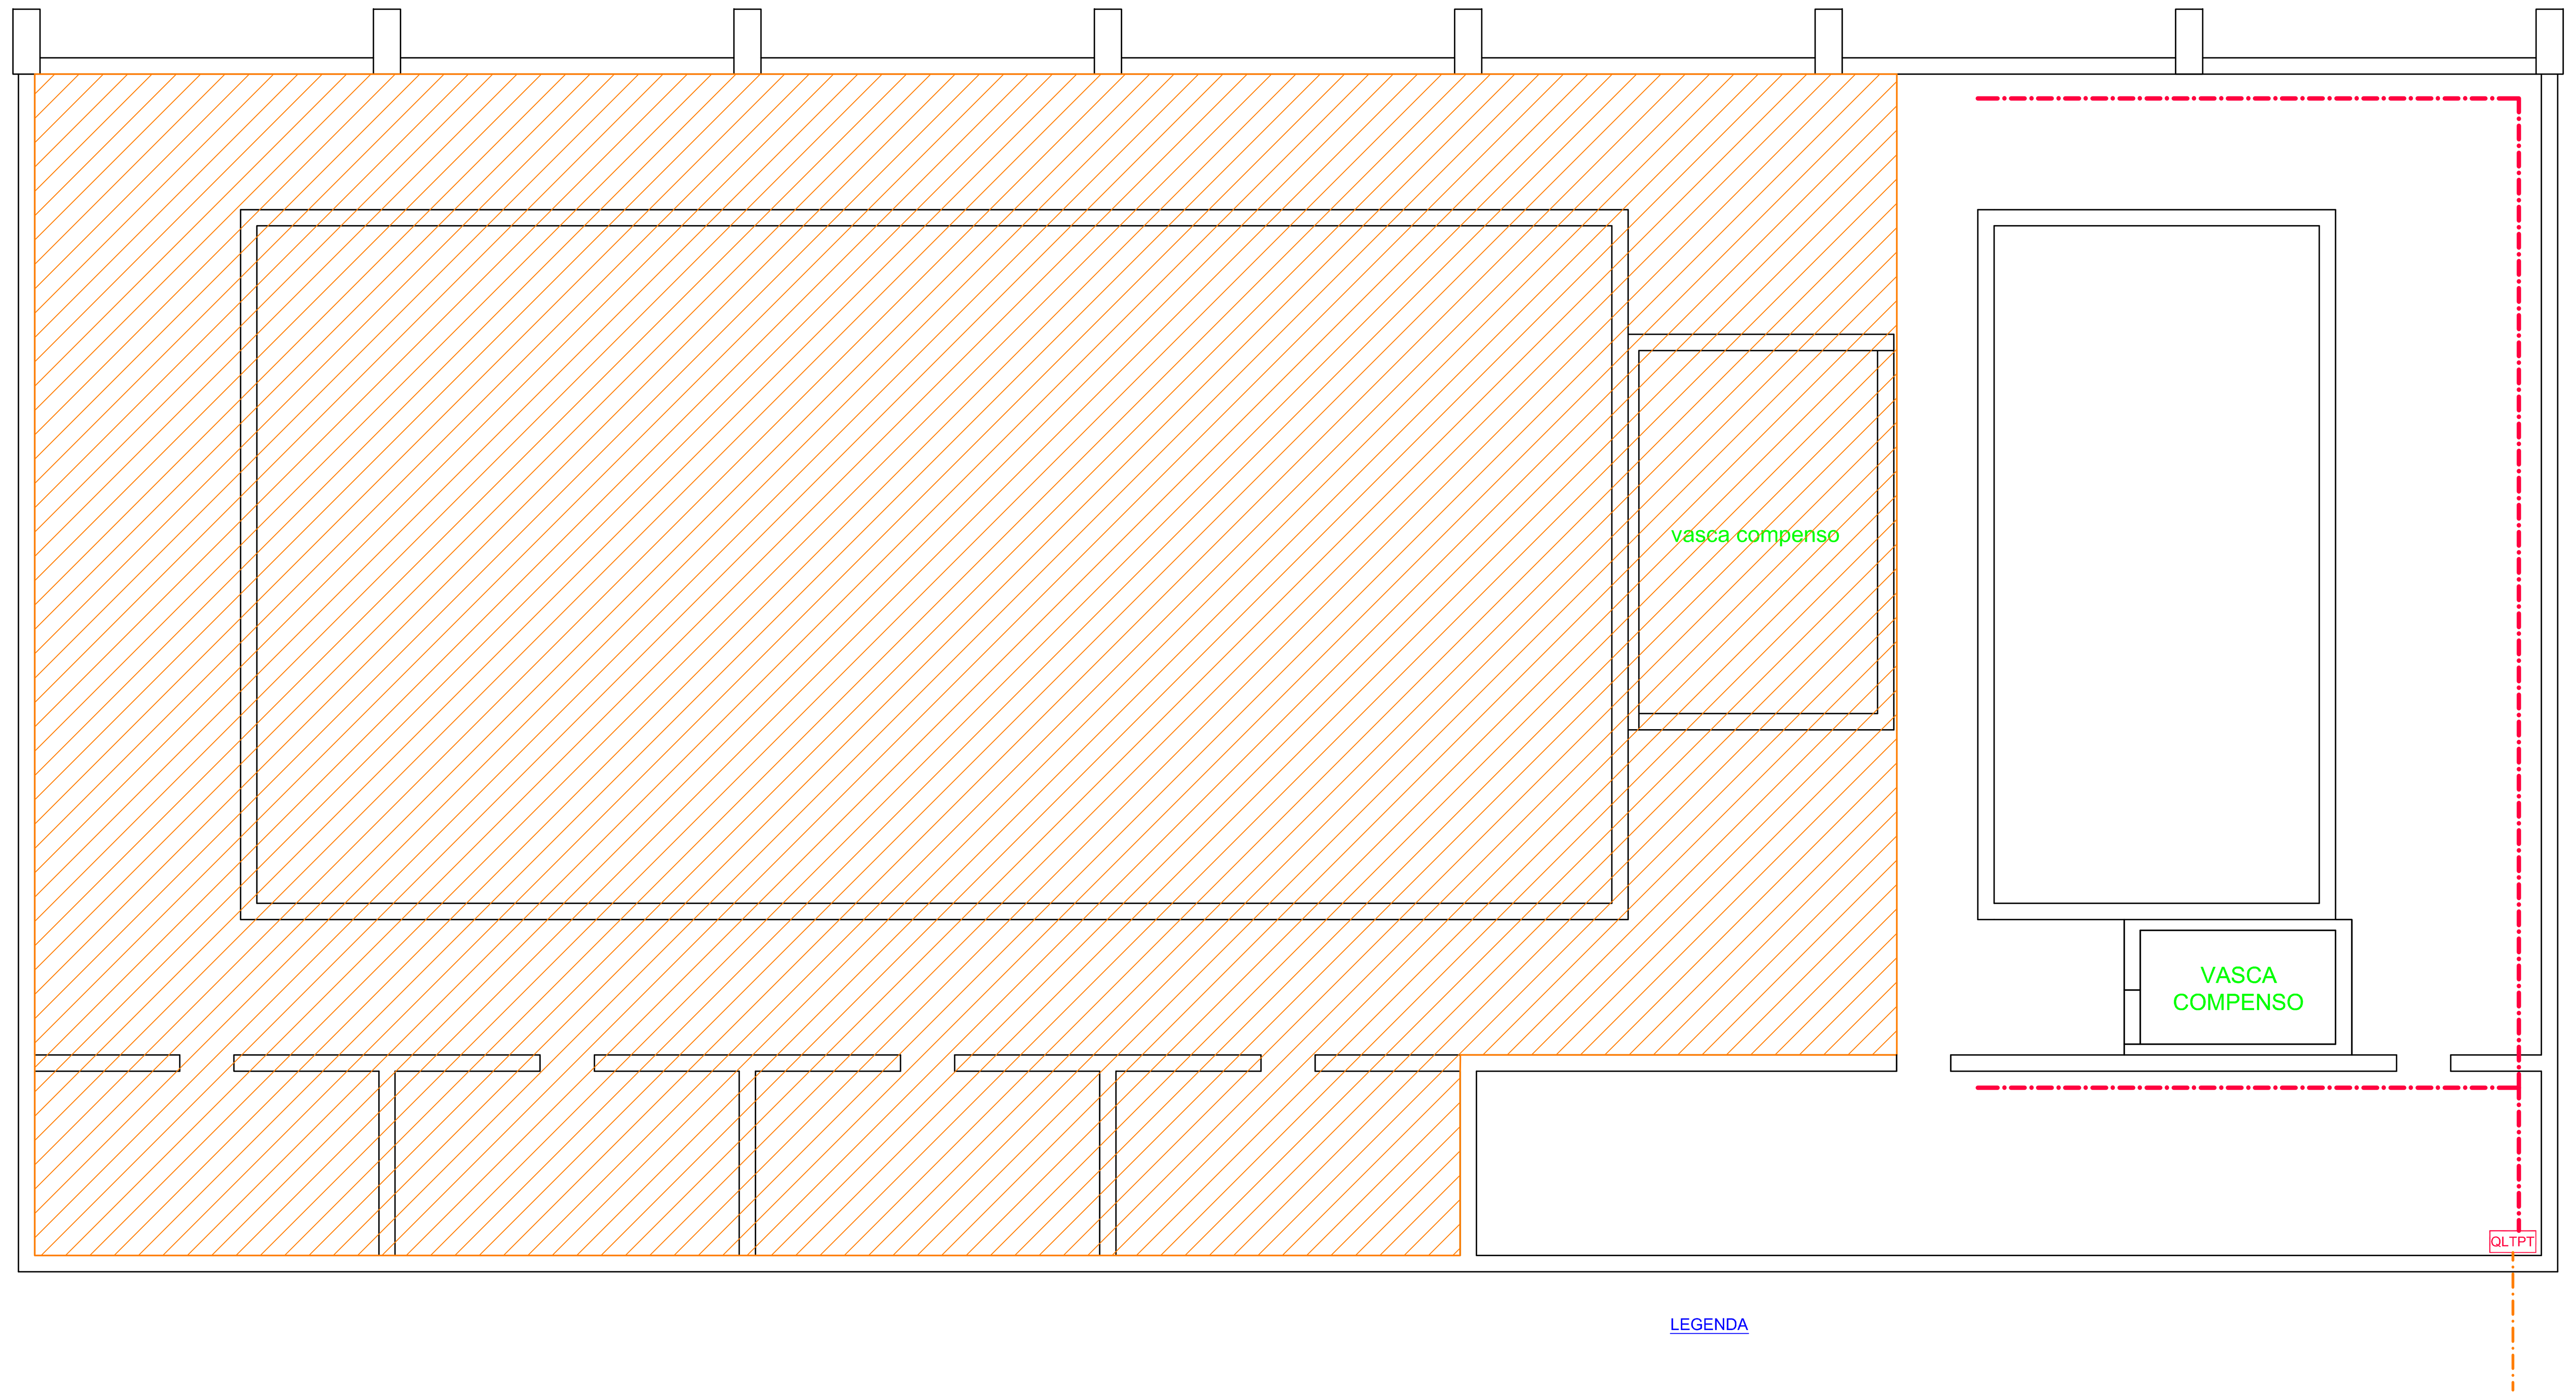

LEGENDA

QGPT	QUADRO GENERALE (PISCINA TERAPEUTICA) - QGPT
QSPT	QUADRO SPOGLIATOI (PISCINA TERAPEUTICA) - QSPT
QLTPT	QUADRO LOCALE TECNICO (PISCINA TERAPEUTICA) - QLTPT
QGPL	QUADRO GENERALE (PALESTRA) - QGPL
	TRATTO VERTICALE ASCENDENTE
	TRATTO VERTICALE DISCENDENTE
	PASSERELLA PORTACAVI A FILO IN ACCIAIO INOX L = 200 mm - H = 75 mm (ELETTRICO PRINCIPALE)
	PASSERELLA PORTACAVI A FILO IN ACCIAIO INOX L = 100 mm - H = 75 mm (ELETTRICO PRINCIPALE)
	TUBAZIONE ALIMENTAZIONE QGPT (1Ø63)
	TUBAZIONE ALIMENTAZIONE QLTPT (1Ø63)
	TUBAZIONE ALIMENTAZIONE QGPL (1Ø63)
	TUBAZIONI SOTTOTRACCIA 3Ø32 (ELETTRICO+SPECIALI)
	POZZETTO IN CLS ISPEZIONABILE 40X40CM COMPLETO DI CHIUSINO
	PULSANTE DI SGANCIO ALIMENTAZIONE ELETTRICA
	ZONA NON OGGETTO DEL PRESENTE PROGETTO

PIANTA PIANO SEMINTERRATO - SCALA 1:100

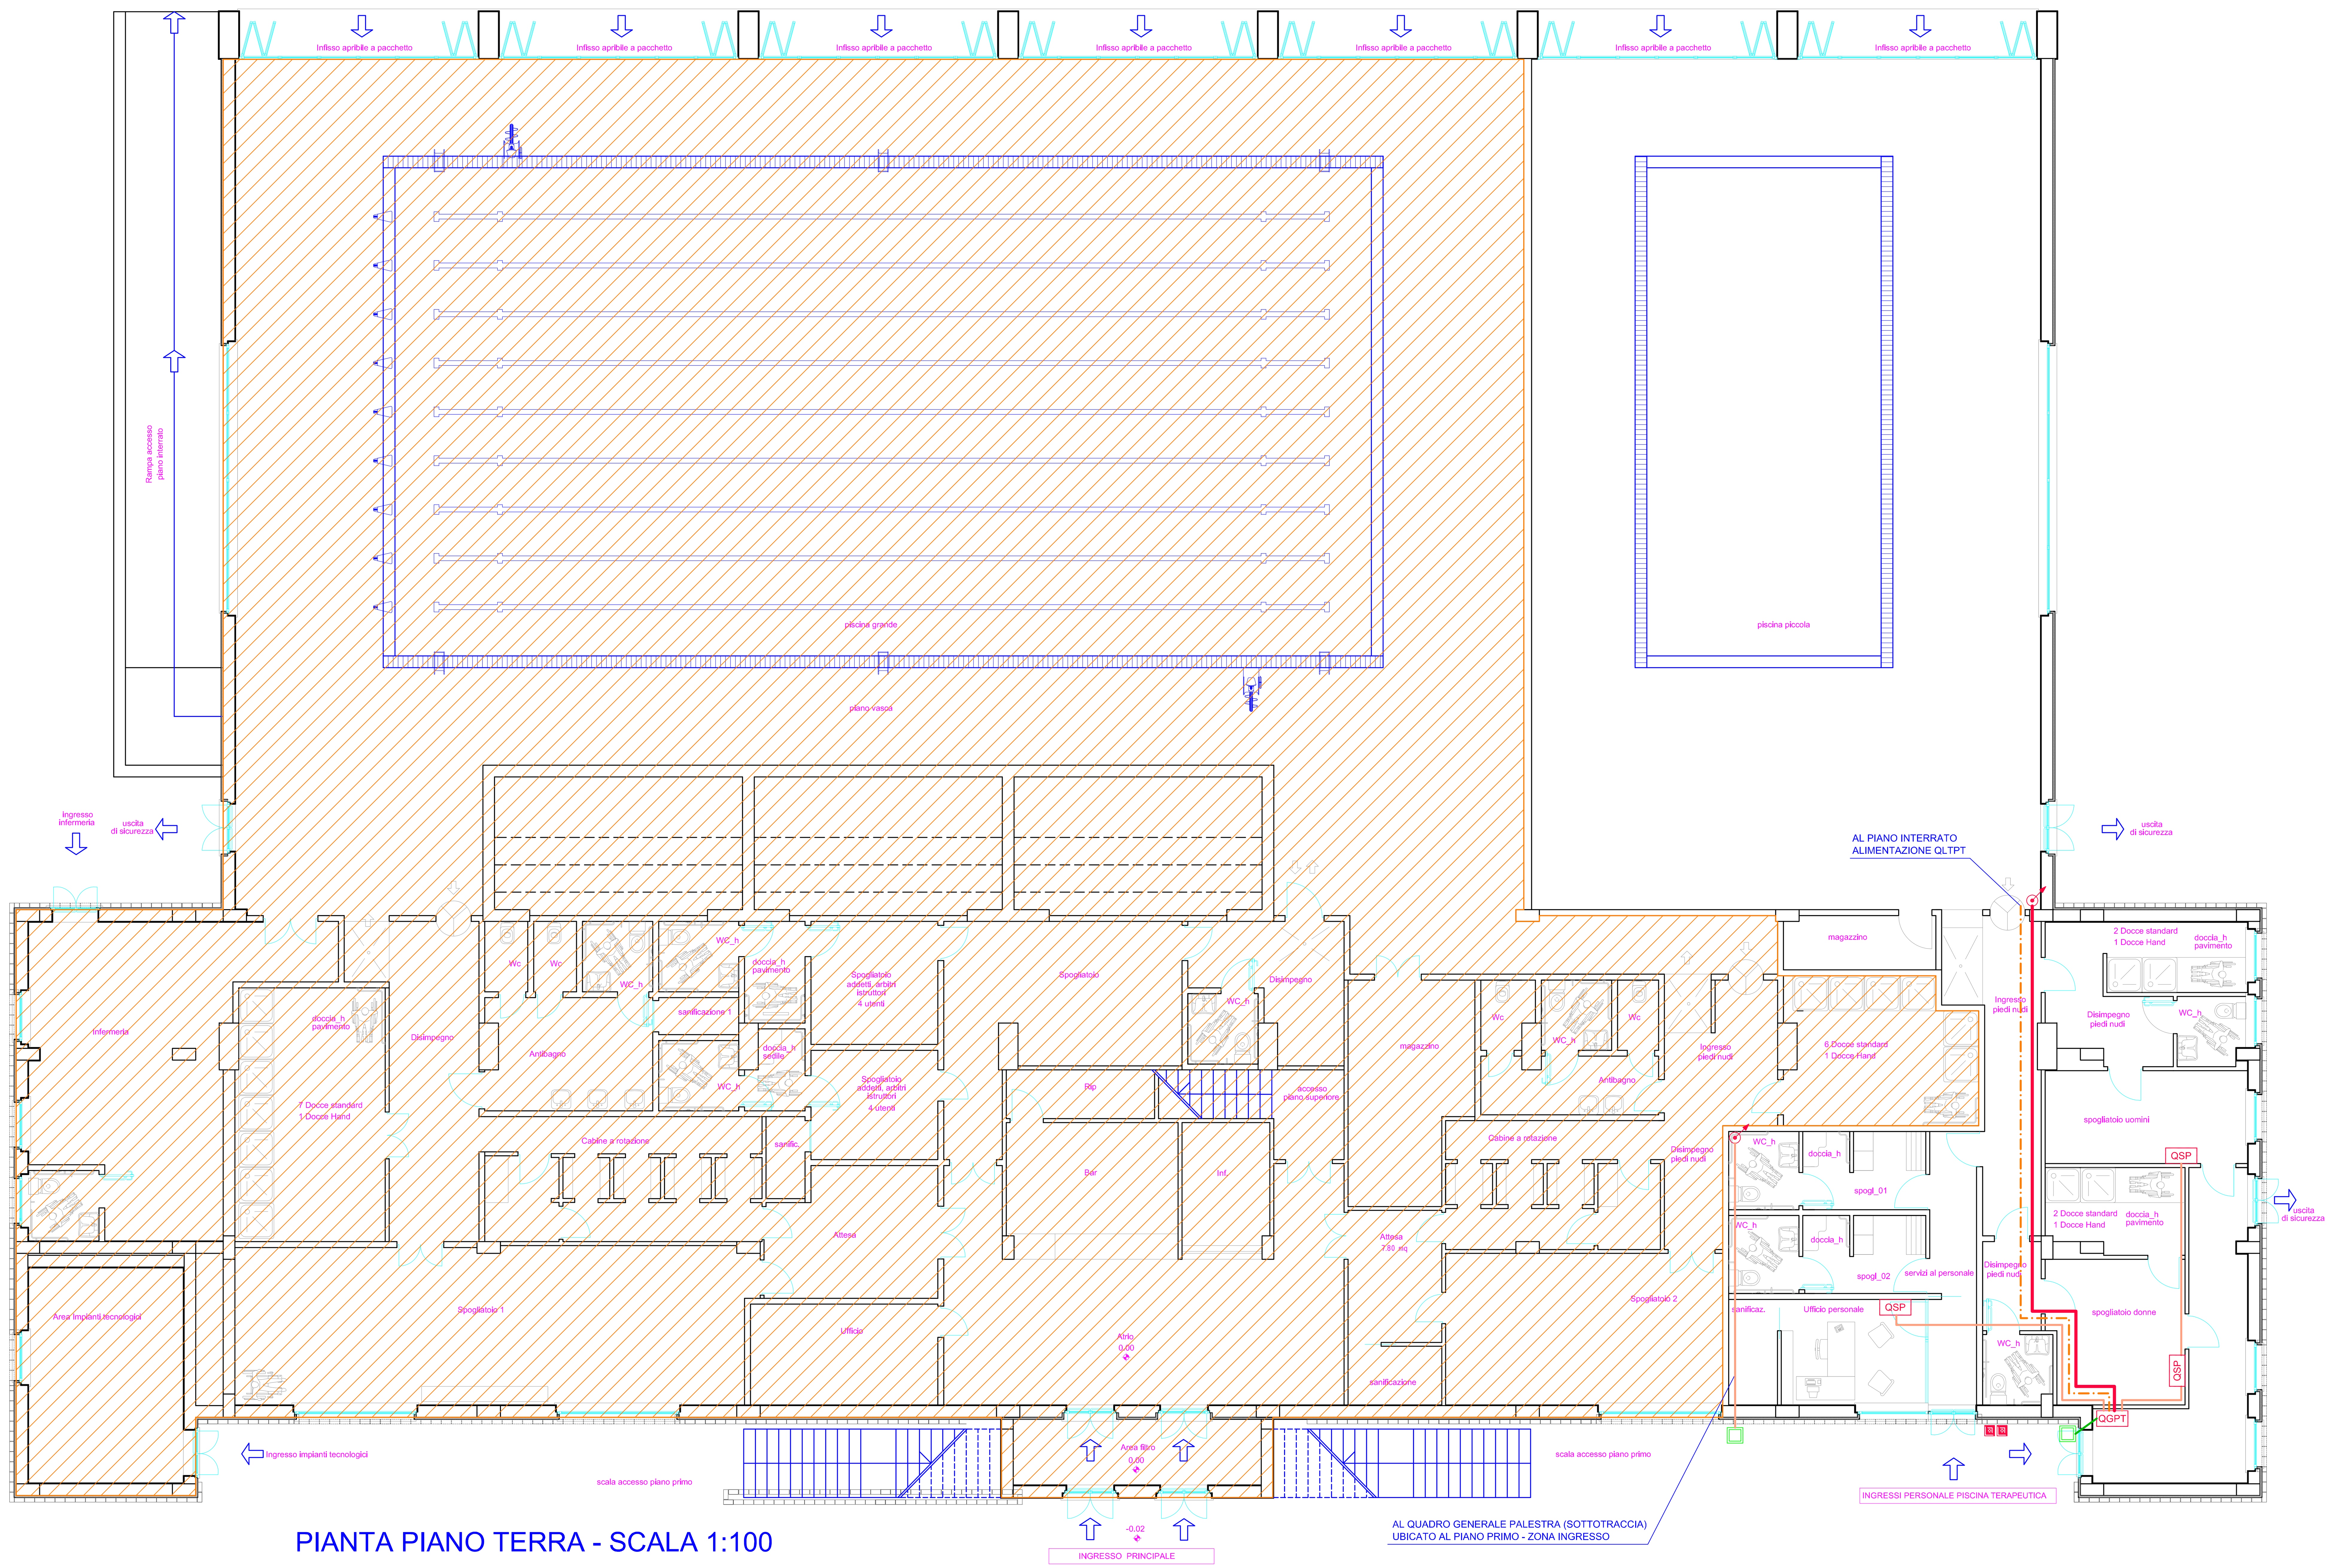

PIANTA PIANO TERRA - SCALA 1:100

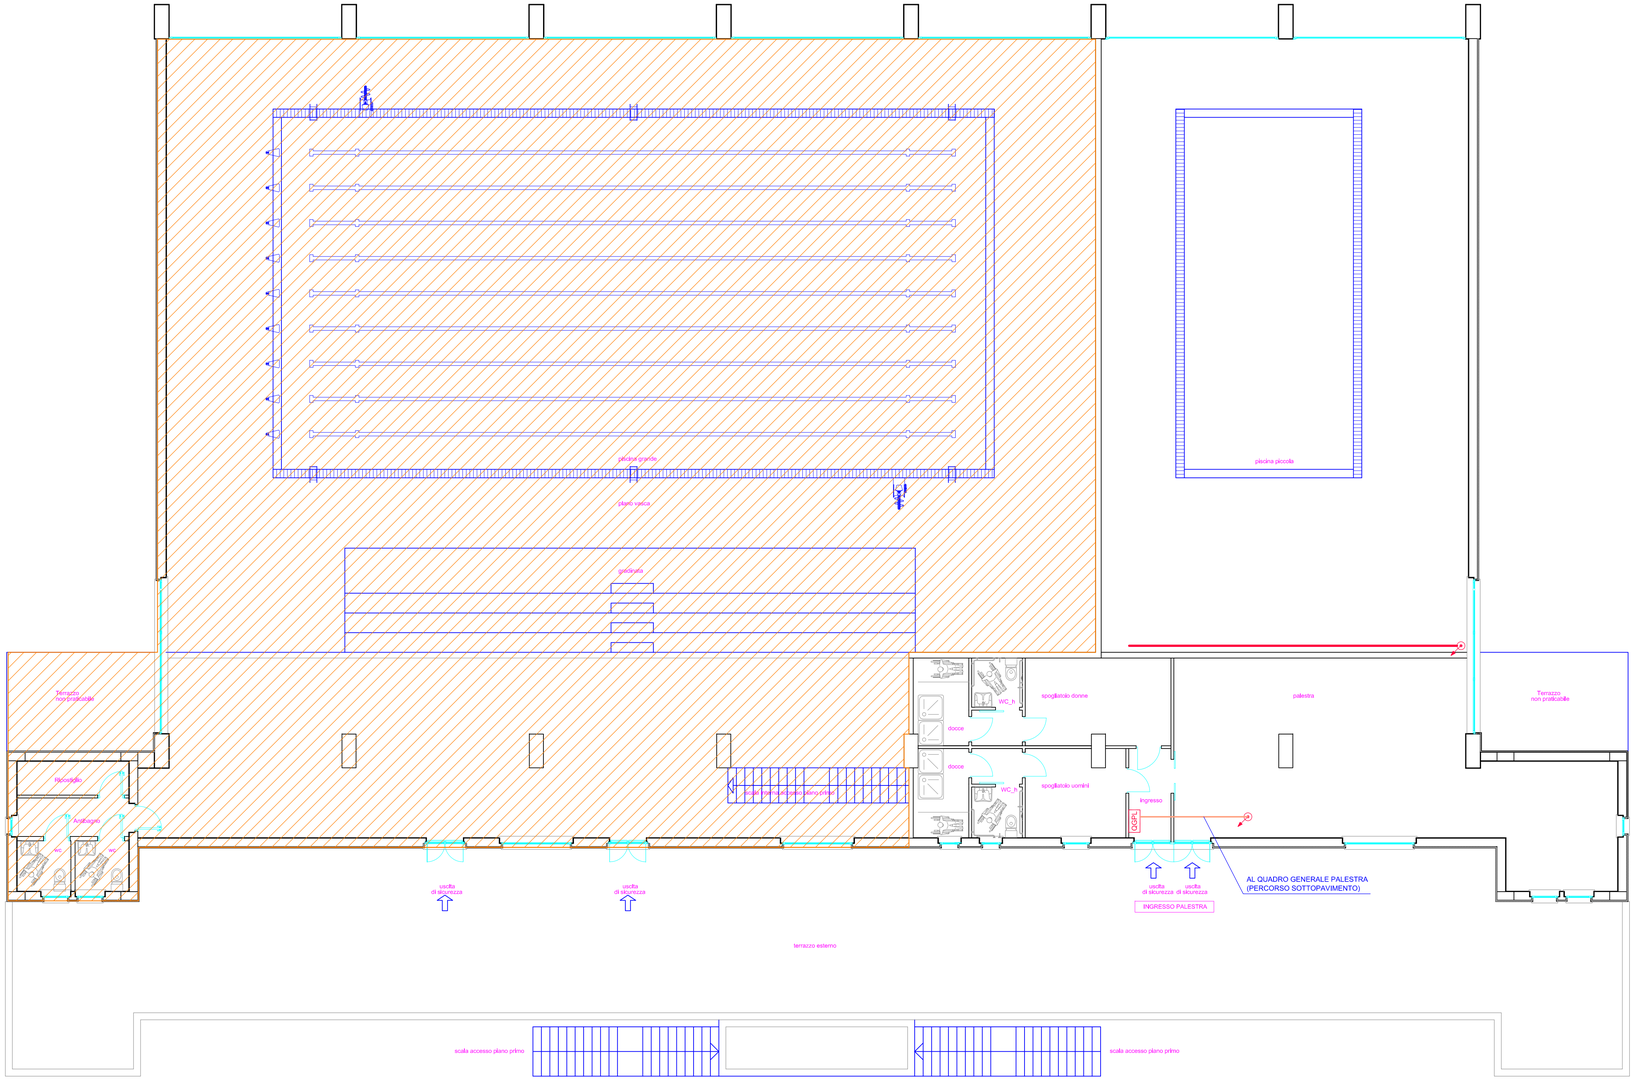

PIANTA PIANO PRIMO - SCALA 1:100

COMUNE DI
MORRA DE SANCTIS
Provincia di Avellino

COMUNE DI MORRA DE SANCTIS
PROVINCIA DI AVELLINO

PROGETTO ESECUTIVO

Lavori di "Riqualificazione e recupero area insediamento prefabbricati postsisma e completamento piscina comunale con implementazione di servizi fisioterapici".

Completamento della piscina
Progetto impianti elettrici e speciali
Piante con distribuzione principale

Il progettista

Il responsabile del procedimento

Il Sindaco
dott. Gerardo Capozza

Visti e approvazioni

IE-05