


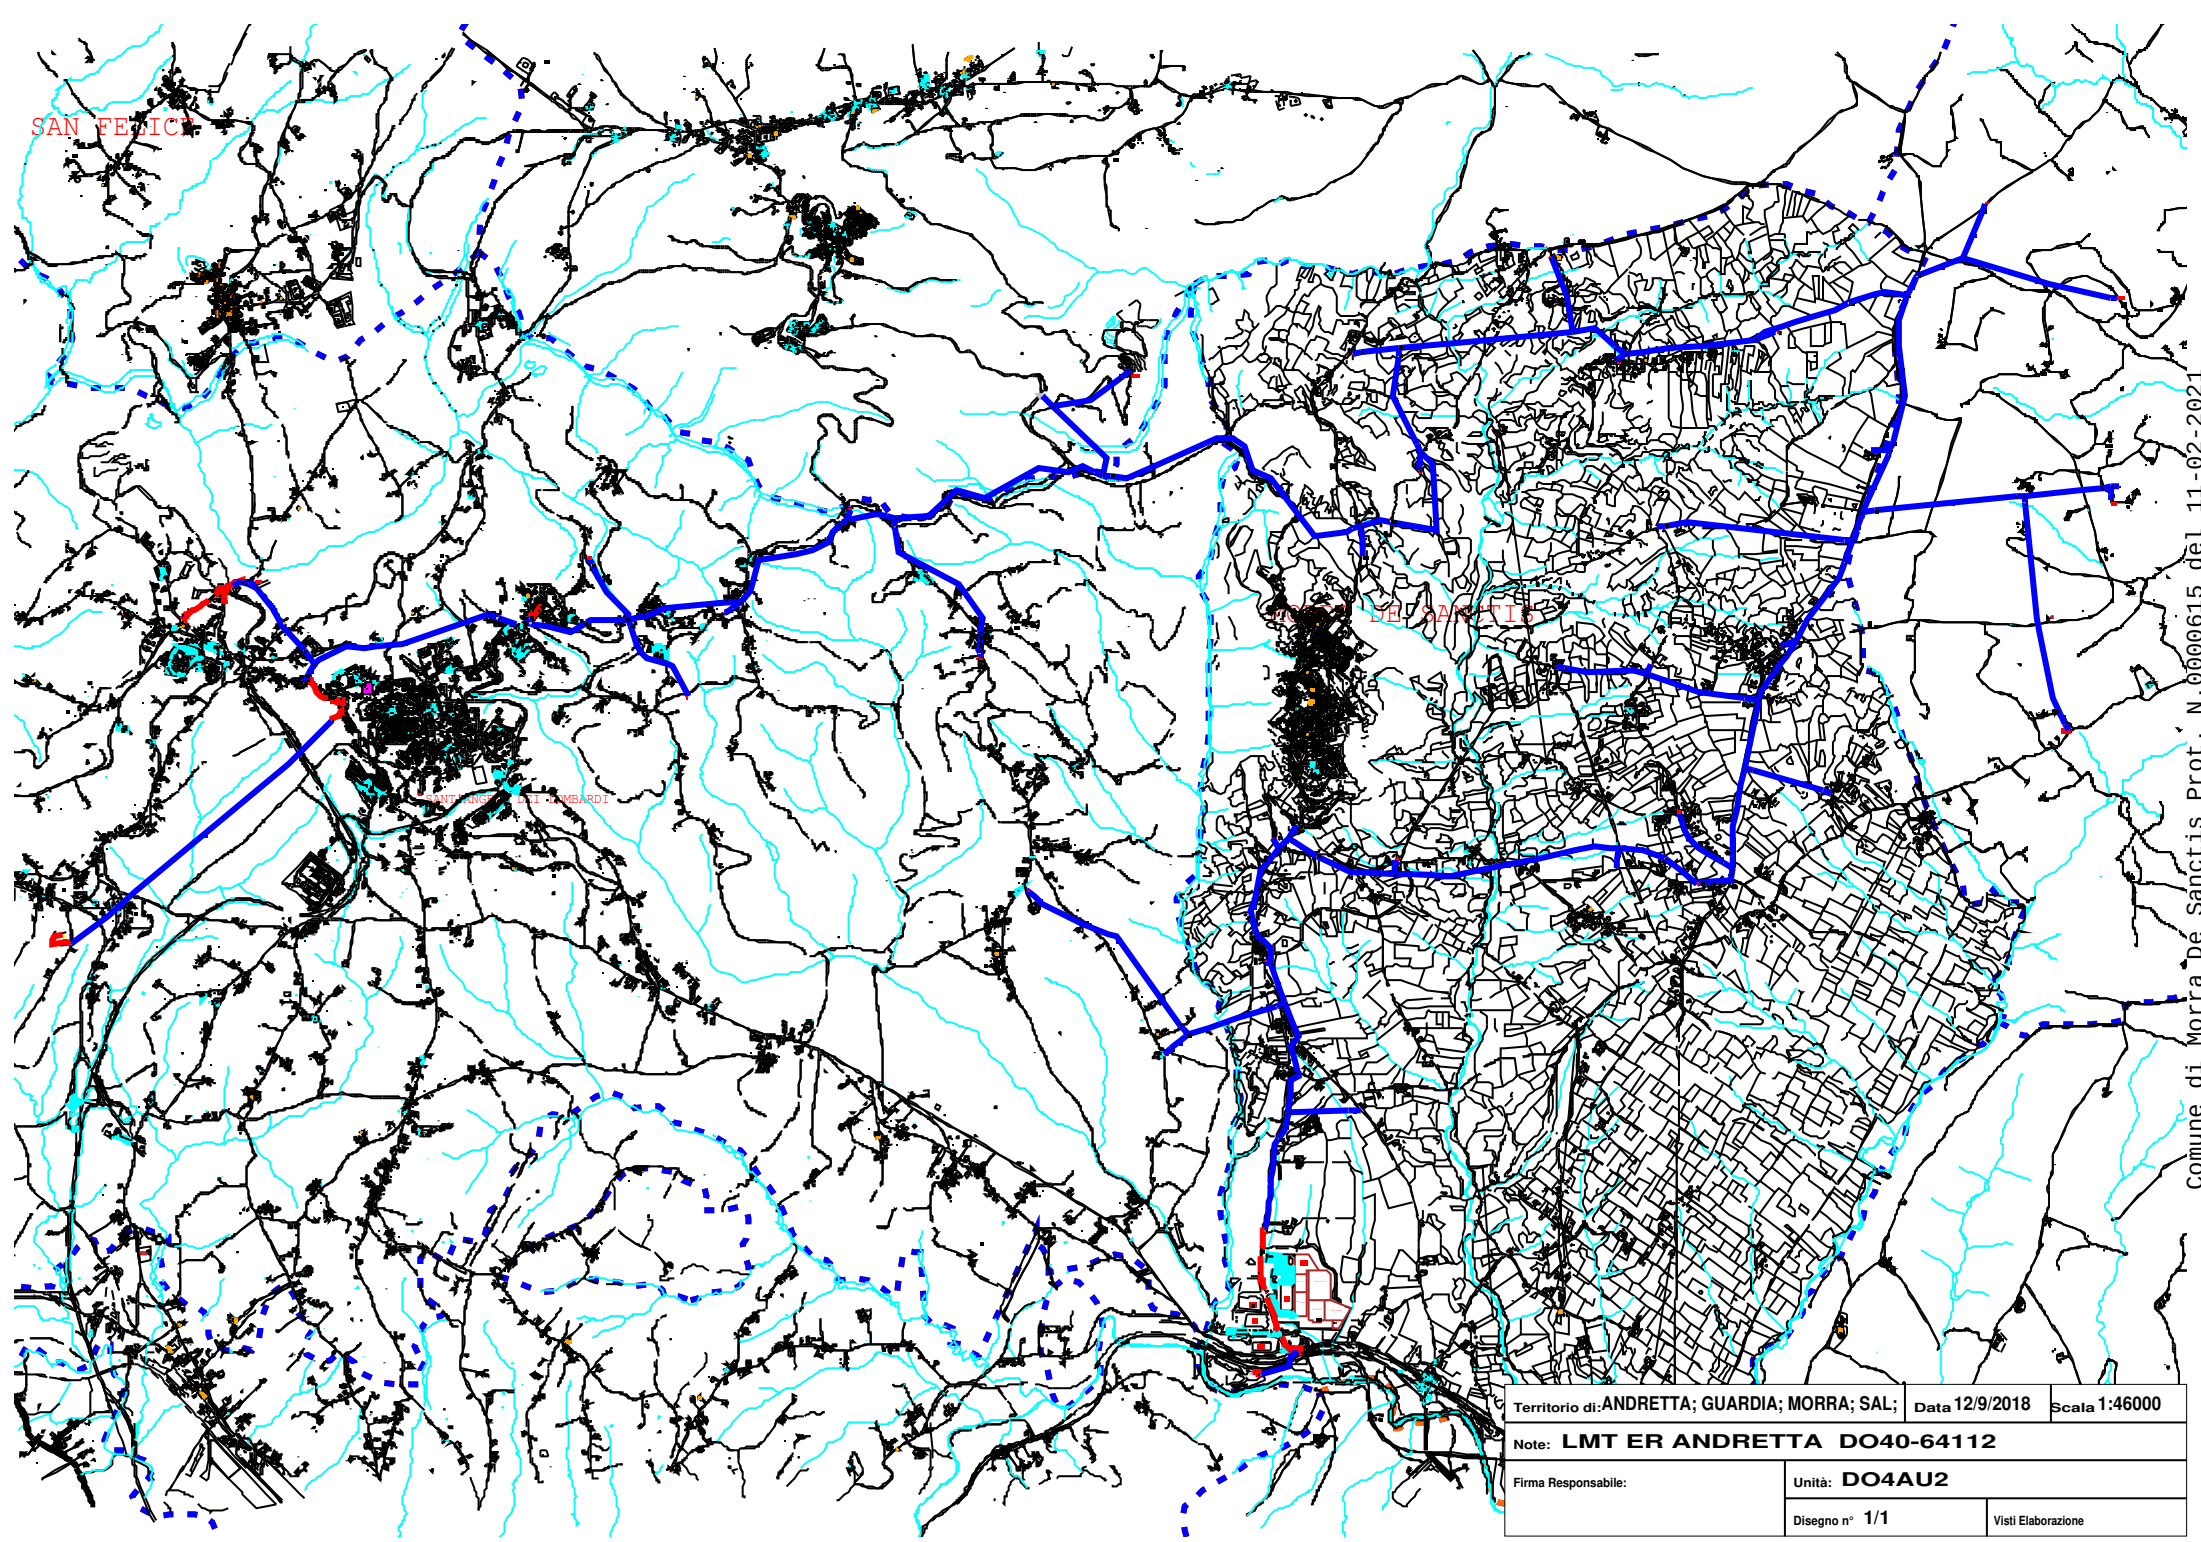

Comune di Morra De Sanctis Prot. N.0000615 del 11-02-2021

Territorio di: ANDRETTA; GUARDIA; MORRA; SAL;		Data 12/9/2018	Scala 1:46000
Note: LMT ER ANDRETTA DO40-64112			
Firma Responsabile:		Unità: DO4AU2	
		Disegno n° 1/1	Visti Elaborazione