COMUNE DI

MORRA DE SANCTIS

Provincia di Avellino

COMUNE DI MORRA DE SANCTIS

PROVINCIA DI AVELLINO

PROGETTO ESECUTIVO

Lavori di "Riqualificazione e recupero area insediamento prefabbricati postsisma e completamento piscina comunale con implementazione di servizi fisioterapici".

RIQUALIFICAZIONE AREE ESTERNE

Planimetria P.I. e canalizzazioni servizi a rete

Scala 1 : 500

Il progettista

Il responsabile del procedimento

Il Sindaco

dott. Gerardo Capozza

Visti e approvazioni

N° R4

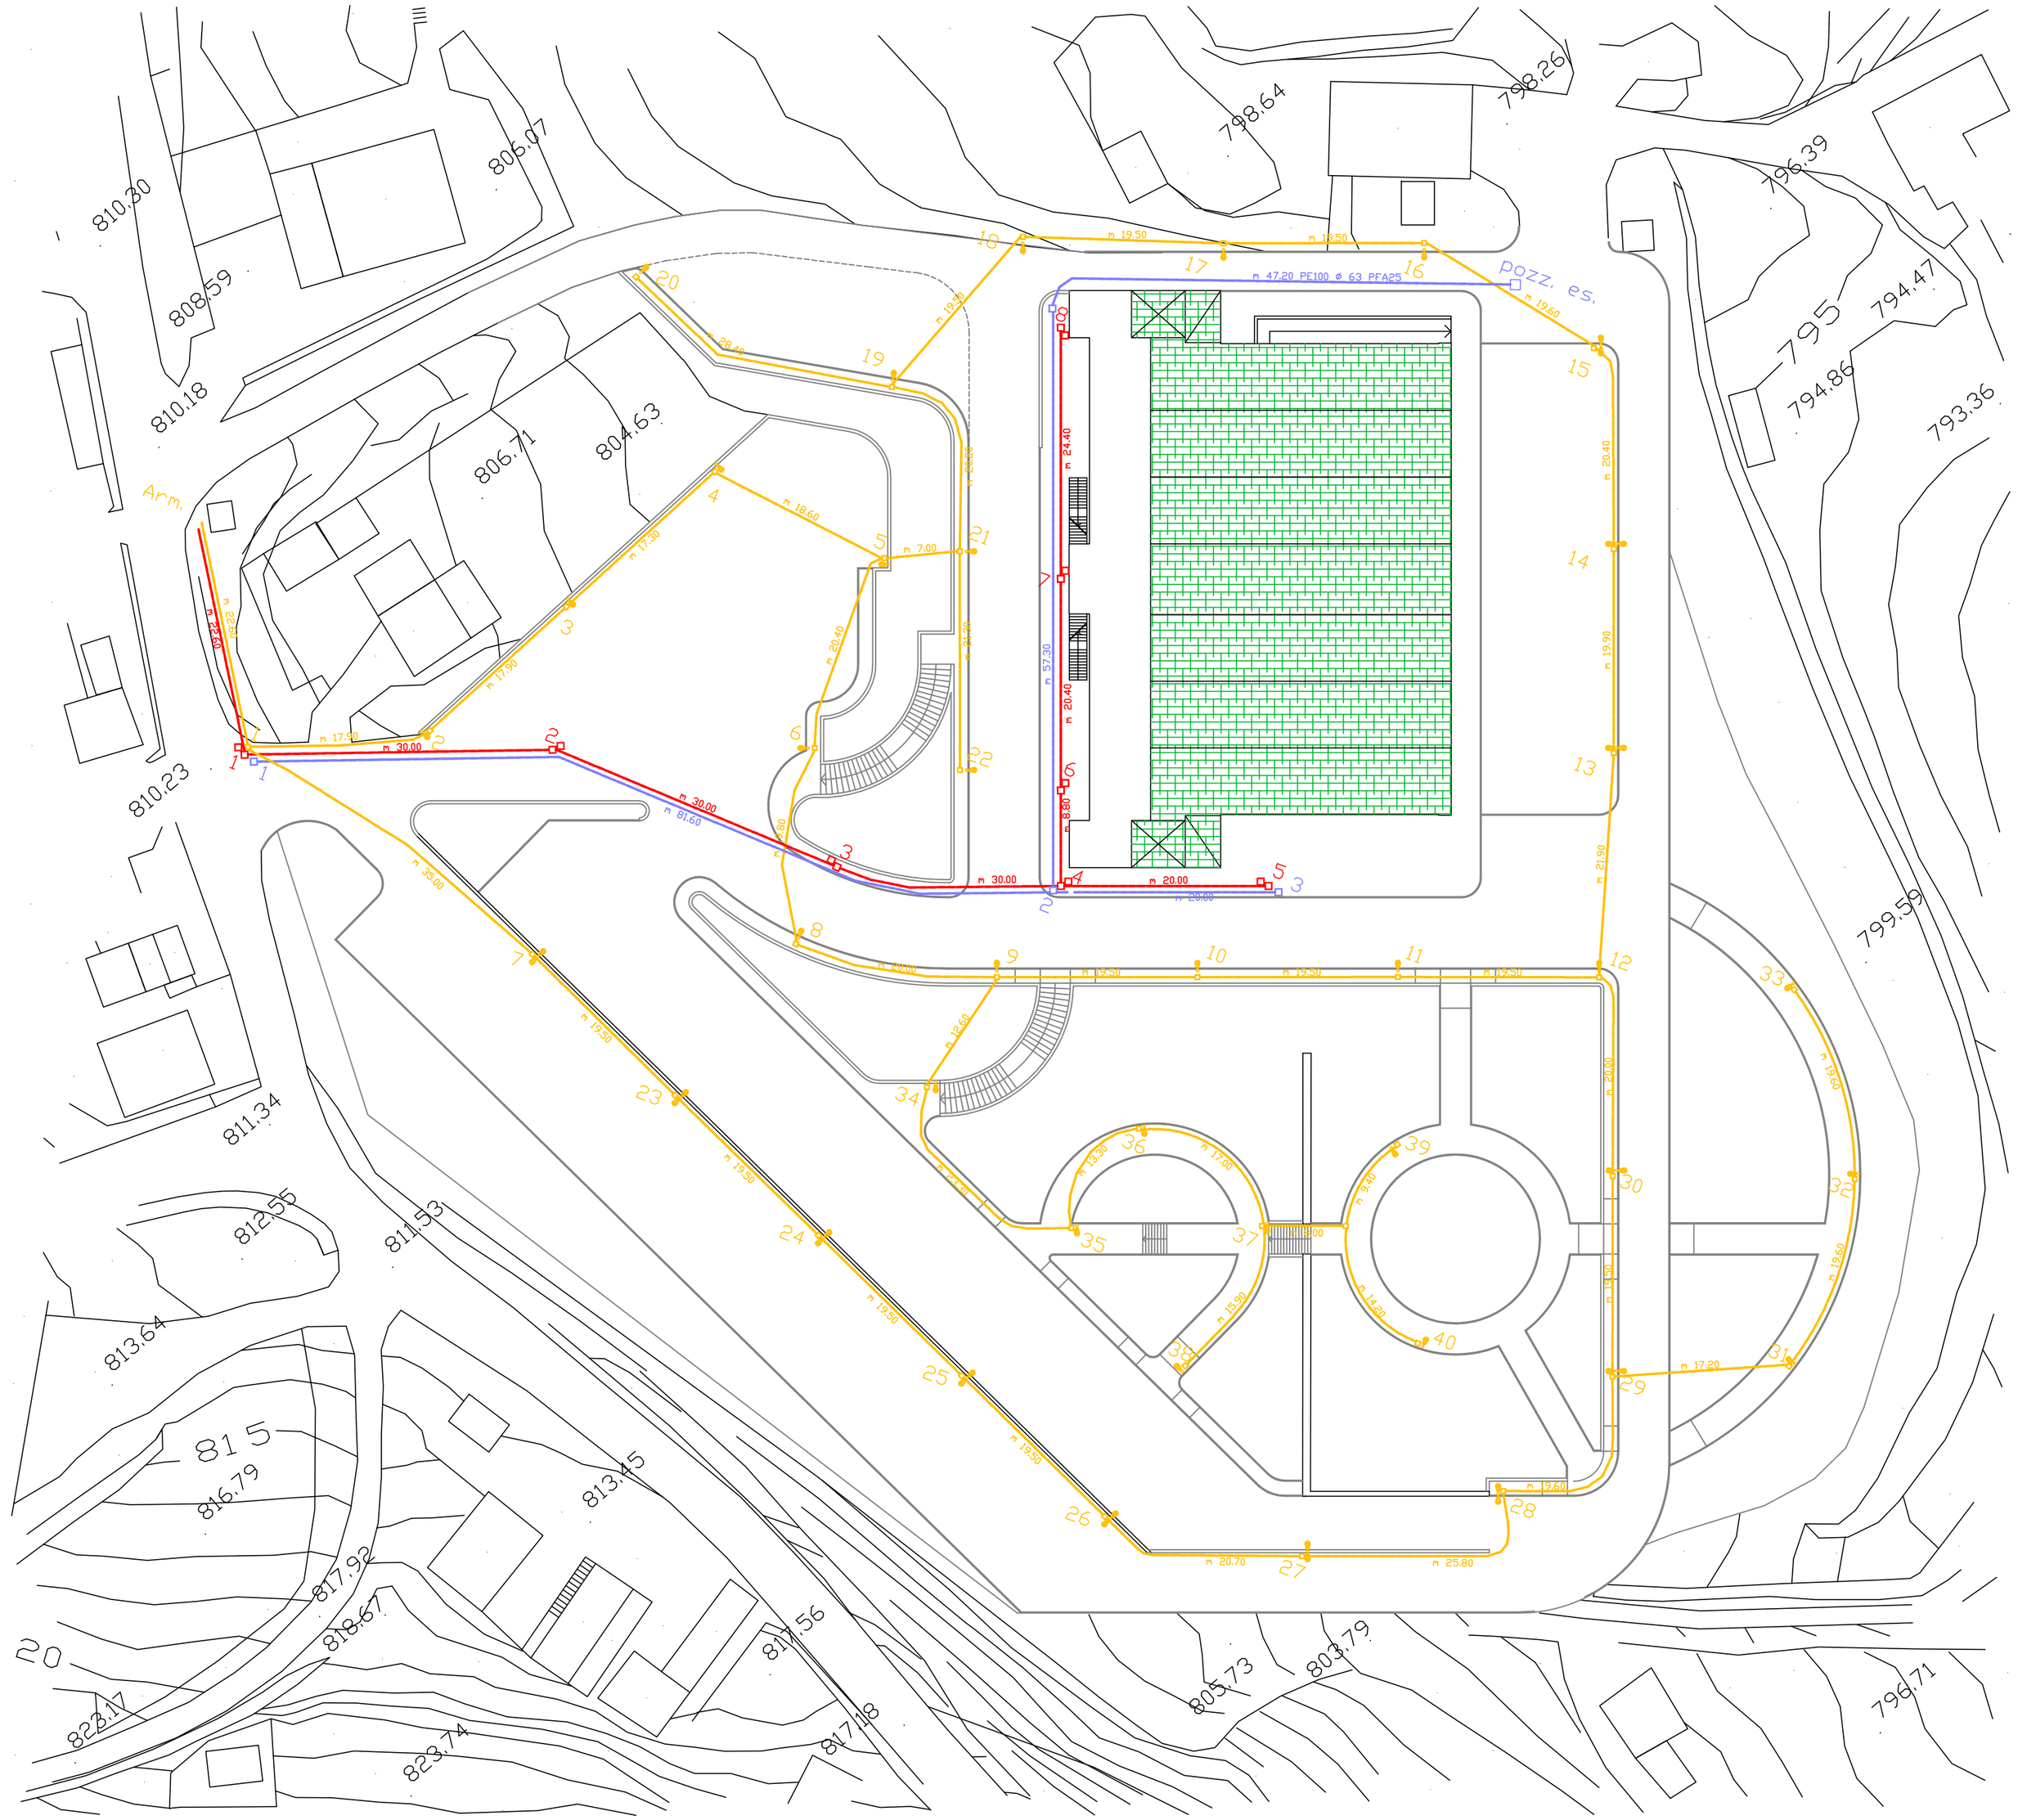

Legenda:

- N° 2 ø 110, N° 1 ø 90, N° 1 ø 75, CORRUGATI FLESSIBILI
- POZZETTO 60 X 60
- TUBAZIONE IN PE100 ø110 PFA25 RETE IDRICA
- TUBAZIONE CORRUGATA ø 63 + TRECCIA RAME MMQ 50
- PALO P.I. E POZZETTO