




COMUNE di MORRA DE SANCTIS
Provincia di Avellino



INTERVENTO
Lavori di completamento dell'adeguamento funzionale dell'ala sud del Castello Biondi Morra, implementazione funzionale di ricettività turistica all'interno del maniero, allestimento del museo archeologico - anticharium.


PROGETTO DEFINITIVO - ESECUTIVO

Elab. ES		ELABORATI STATO DI FATTO - SEZIONI	
PROGETTAZIONE	Arch. Cosimo Camillo	Arch. Barbara Giovanna	
RESPONSABILE UNICO DEL PROCEDIMENTO	Ing. Graziano Giuseppe		

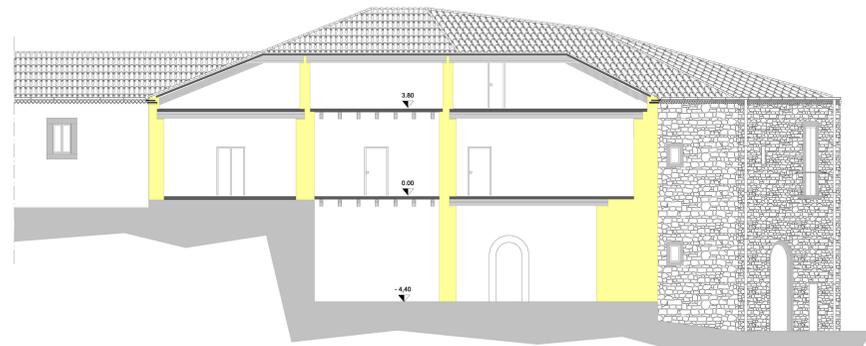


Sezione A - A

Scala 1:100

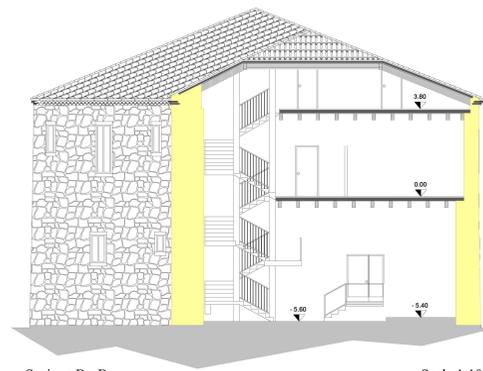


Sezione B - B

Scala 1:100

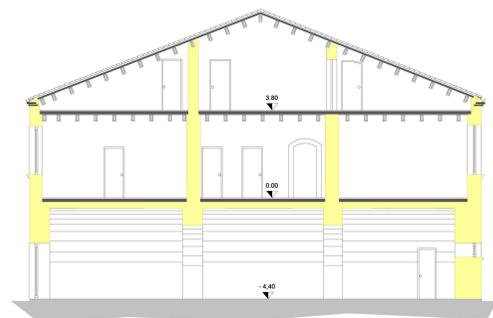

Sezione C - C

Scala 1:100

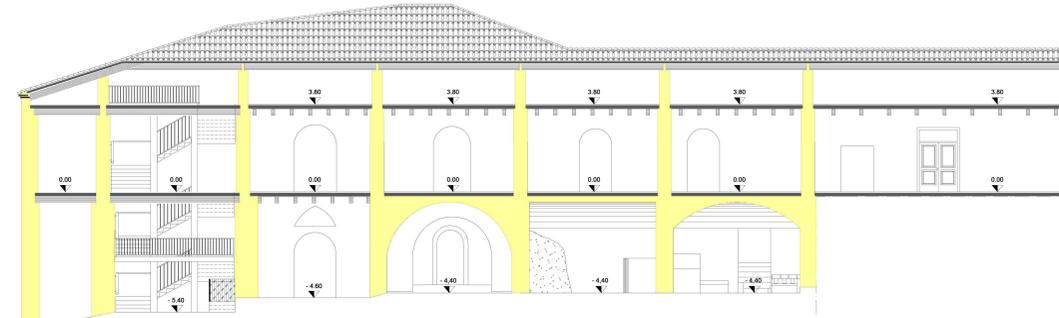

Sezione D - D

Scala 1:100