

e-distribuzione

COMUNE DI MORRA DE SANCTIS (AV)
PUBBLICATO ALL'ALBO PRETORIO
DAL 23/02/2018 AL 10/03/2018
OPPOSIZIONI

IL SEGRETARIO COMUNALE

IL MESSO



Spett.le
COMUNE MORRA DE SANCTIS
PEC:
protocollo@pec.comune.morradesanctis.av.i
t

Oggetto: Inizio attività di sfrascamento piante interferenti con la nostra linea MT 20kV e impianti afferenti BT denominata E.R. CAIRANO.

Ci riferiamo alle istanze di nulla-osta ad attività di taglio di rami e sfrascamento delle piante che interferiscono con i conduttori della linea di distribuzione dell'energia elettrica in media tensione (20 kV) e impianti afferenti BT:

• Linea MT **E.R. CAIRANO**

e Vi significhiamo quanto segue.

Premesso,

- che diventa sempre più grave la situazione di pericolo determinata dall'interferenza dei rami e dell'accresciuta vegetazione con i conduttori in tensione dei nostri impianti;
 - che la situazione di pericolo coinvolge, in primo luogo, l'incolumità delle persone e animali che potrebbero venire a contatto con le piante interferenti con i conduttori delle linee aeree, ma pone, altresì, a grave rischio l'integrità della stessa vegetazione, esposta al rischio di incendi determinati dal contatto delle piante con i conduttori delle linee elettriche o dalla caduta dei conduttori in caso di danneggiamento e, infine, il regolare funzionamento degli stessi impianti di distribuzione dell'energia elettrica, esposti a guasti ed interruzioni con gravi ripercussioni sulla continuità del servizio pubblico assicurato;
 - che l'esecuzione di tali interventi di manutenzione nell'arco temporale previsto dalla Legge Regionale 11/96 è di difficile attuazione a causa delle avverse condizioni meteo in detto periodo aggravate dalla particolare orografia del territorio;
- al fine di scongiurare i gravi rischi sopra evidenziati, comuniciamo a tutte le Autorità in indirizzo, così come già concordato per le vie brevi in occasione della visita del 13/04/2015 presso la Regione Campania - Direzione Generale delle Politiche Agricole, Alimentari e Forestali e il Comando Provinciale del Corpo

Forestale dello Stato, che procederemo alle operazioni, oggetto delle istanze sopra enumerate e descritte nelle relazioni a suo tempo inoltrate, di manutenzione preventiva consistente nel taglio di rami e sfrascamento delle piante e finalizzate alla messa in sicurezza dei nostri impianti.

Le attività saranno effettuate per nostro conto dall'impresa S.A.V.I.C. Az. Agricola s.r.l. Via Madonna del Puglia 3/7 06035 Gualdo Cattaneo (PG)


Alle amministrazioni comunali in indirizzo, si rivolge istanza per l'affissione all'Albo Pretorio, per quindici giorni dell'allegato "RENDE NOTO" al fine di avvisare i proprietari dei fondi su cui ricadono gli interventi.

Vi informiamo che per ogni eventuale necessità è possibile contattare:
• ORESTE MARTINO 328 721 9248.

Distinti Saluti.

Carmine Cerrato
Il Responsabile

Il presente documento è sottoscritto con firma digitale ai sensi dell'art. 21 del d.lgs. 82/2005. La riproduzione dello stesso su supporto analogico è effettuata da Enel Italia srl e costituisce una copia integra e fedele dell'originale informatico, disponibile a richiesta presso l'Unità emittente.

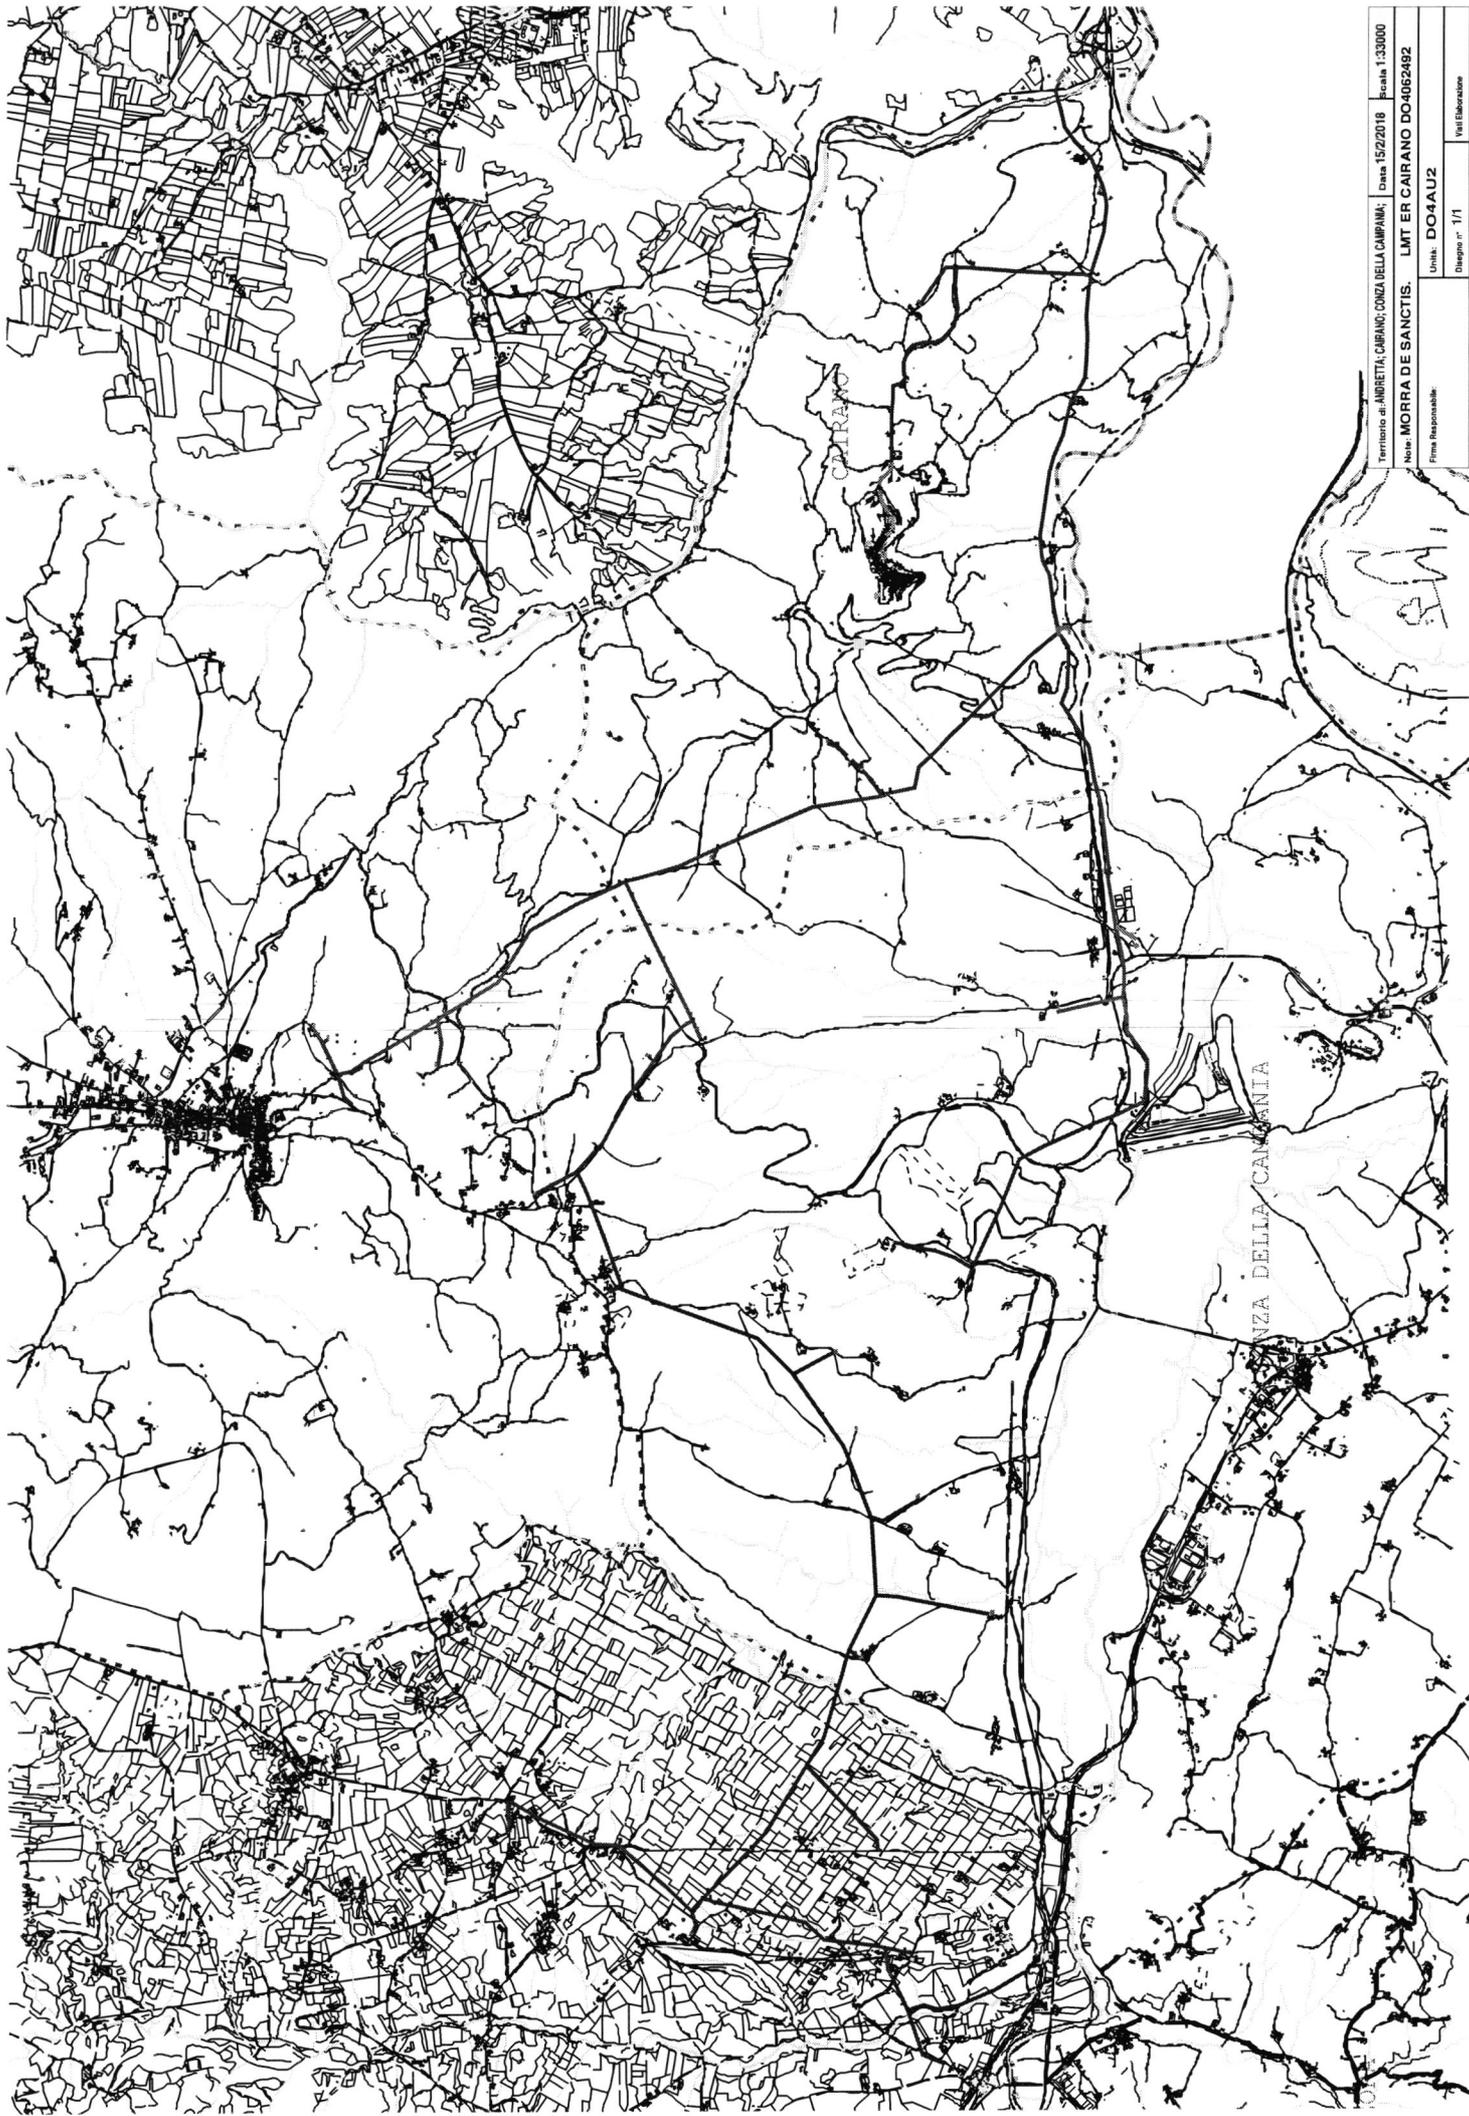

Territorio di: AMBITO, CARRANO, CONZA DELLA CAMPANIA; Data: 15/2/2018; Scala: 1:33000
N.°: MORRA DE SANCTIS; LMT ER CAIRANO DO4062492
Firma Responsabile: LUISA DO4ALU2
Disegno n.°: 1/1
Fid. Elaborazione

Premesso:

- Che ai sensi del Regio Decreto 11.1.1933, n. 1975 "Approvazione del Testo Unico delle disposizioni di legge sulle acque e gli impianti elettrici", l'esercente della linea elettrica ha la facoltà di tagliare i rami degli alberi che, trovandosi in prossimità dei conduttori aerei, possano, con movimenti, con la caduta o altrimenti causare corti circuiti od arrecare inconvenienti al servizio o danni alle condutture ed agli impianti;
- Che il D.M. 21.3.1998 "Regolamento di esecuzione delle linee elettriche aeree esterne" fissa, tra l'altro, le distanze di rispetto dai rami degli alberi;
- Che esiste la necessità di provvedere al taglio dei rami di quelle piante la cui crescita non è stata controllata, dai proprietari dei fondi, nel rispetto del citato decreto;

RENDE NOTO

Che ad iniziare dal **12/03/2018** L'ENEL Distribuzione s.p.a. – Zona Avellino, procederà, per il tramite dell'impresa S.A.V.I.C. Az. Agricola s.r.l. Via Madonna del Puglia 3/7 06035 Gualdo Cattaneo (PG) all'attività di sfrascamento piante che possano arrecare inconvenienti al servizio o danni alle condutture delle linee elettriche a 20.000 Volt interessanti il territorio del comune. Il tracciato delle linee aeree è indicato sulla cartografia 1:25.000 depositata presso l'Ufficio Tecnico del comune per il periodo di pubblicazione. Chiunque ne abbia interesse potrà richiedere informazioni all'Enel Distribuzione S.p.A. - Direzione Rete - Unità Territoriale Campania - Zona Avellino – Tel. 0825 823500 Fax 0664448531.

Il presente avviso è pubblicato ai sensi di legge.

Avellino,


Carmine Cerrato
IL RESPONSABILE

Azienda certificata OHSAS 18001 - UNI EN ISO 14001 - UNI EN ISO 9001 - UNI CEI EN ISO 50001

e-distribuzione SpA - Società con unico socio - Sede legale: 00198 Roma, Via Ombrone 2 - Registro Imprese di Roma, Codice fiscale e Partita IVA 05779711000 - R.E.A. 922436 - Capitale Sociale 2.600.000.000 Euro i.v. - Direzione e coordinamento di Enel SpA