e-distribuzione

Infrastrutture e Reti Italia
Macro Area Territoriale Centro
Zona di Avellino

Casella Postale 229 - Via Spoleto sn - 00071 Pomezia RM

E-DIS-30/06/2018-0399214

e-distribuzione@pec.e-distribuzione.it

DIS/MAT/CE/DTR-CMP/ZO/ZOAV

Spett.le
DIREZIONE POLITICHE AGRICOLE E FORESTALI REGIONE CAMPANIA
PEC: dg06.uod15@pec.regione.campania.it

Spett.le
CORPO FORESTALE DELLO STATO
COMANDO REGIONALE CAMPANIA
PEC: coor.campania@pec.corpoforestale.it

Spett.le
SAVIC AZ AGRICOLA
PEC: savic@pec.confartigianato.it

Spett.le
COMANDO DI STAZIONE FORESTALE
SANT'ANGELO DEI LOMBARDI

[redacted]
le.it

Spett.le
COMUNITA' MONTANA ALTA IRPINIA
PEC: protocollo@pec.cmaltairpinia.it

Spett.le
COMANDO STAZIONE FORESTALE LIONI
PEC: cs.lioni@pec.corpoforestale.it

Spett.le
COMUNE SANT'ANGELO DEI LOMBARDI
PEC:
segretario.santangelodeilombardi@asmepec.it

Spett.le
COMUNE CONZA DELLA CAMPANIA
PEC:
uff.amm@pec.comuneconzadellacampania.it

COMUNE DI MORRA DE SANCTIS (AV)
PUBBLICATO ALL'ALBO PRETORIO
DAL 04/07/2018 AL 19/07/2018
OPPOSIZIONI .....
IL SEGRETARIO COMUNALE IL MESSO

Id. 24751627

Azienda certificata OHSAS 18001 - UNI EN ISO 14001 - UNI EN ISO 9001 - UNI CEI EN ISO 50001

e-distribuzione SpA - Società con unico socio - Sede legale: 00198 Roma, Via Ombrone 2 - Registro Imprese di Roma. Codice fiscale e Partita IVA 05779711000 - R.E.A. 922436 - Capitale Sociale 2.600.000.000 Euro i.v. - Direzione e coordinamento di Enel SpA

e-distribuzione

Spett.le
COMUNE TEORA
PEC: comune.teora@asmepec.it

Spett.le
COMUNE MORRA DE SANCTIS
PEC:
protocollo@pec.comune.morradesanctis.av.i
t

Oggetto: ~~Inizio attività di sfrascamento piante~~ interferenti con ~~la nostra linea MT 20kV e impianti afferenti~~ BT denominata ASI MORRA

[redacted]

• Linea MT **ASI MORRA**

~~e Vi significhiamo quanto segue.~~
Premesso,
- che diventa sempre più grave la situazione di pericolo determinata dall'interferenza dei rami e dell'accresciuta vegetazione con i conduttori in tensione dei nostri impianti;
- che la situazione di pericolo coinvolge, in primo luogo, l'incolumità delle persone e animali che potrebbero venire a contatto con le piante interferenti con i conduttori delle linee aeree, ma pone, altresì, a grave rischio l'integrità della stessa vegetazione, esposta al rischio di incendi determinati dal contatto delle piante con i conduttori delle linee elettriche o dalla caduta dei conduttori in caso di danneggiamento e, infine, il regolare funzionamento degli stessi impianti di distribuzione dell'energia elettrica, esposti a guasti ed interruzioni con gravi ripercussioni sulla continuità del servizio pubblico assicurato;
- che l'esecuzione di tali interventi di manutenzione nell'arco temporale previsto dalla Legge Regionale 11/96 è di difficile attuazione a causa delle avverse condizioni meteo in detto periodo aggravate dalla particolare orografia del territorio;
al fine di scongiurare i gravi rischi sopra evidenziati, comunichiamo a tutte le Autorità in indirizzo, così come già concordato per le vie brevi in occasione della

e-distribuzione

visita del 13/04/2015 presso la Regione Campania - Direzione Generale delle Politiche Agricole, Alimentari e Forestali e il Comando Provinciale del Corpo Forestale dello Stato, che procederemo alle operazioni, oggetto delle istanze sopra enumerate e descritte nelle relazioni a suo tempo inoltrate, di manutenzione preventiva consistente nel taglio di rami e sfrascamento delle piante e finalizzate a ripristinare il varco e le distanze di tutta la vegetazione circostante gli elettrodotti, occorrente per il sicuro esercizio degli impianti elettrici esistenti.
Il taglio rami sarà limitato alla sola vegetazione cresciuta all'interno dell'attuale fascia di asservimento, senza alcuna estensione della stessa; la ramaglia sarà trattata nel rispetto della normativa e legislazione vigenti; il legname tagliato sarà ripulito dai rami, tagliato in pezzature commerciali e comunque atte al trasporto, accatastato a margine della zona di taglio e lasciato a disposizione dei proprietari o [illegible] dei fondi.

Le attività saranno effettuate, per nostro conto, dall'impresa S.A.V.I.C. Az. Agricola [illegible] I. Via Madonna del Puglia 3/7 06035 Gualdo Cattaneo (P[illegible]

Alle amministrazioni comunali in indirizzo, si rivolge istanza affissione all'Albo [illegible]

Vi informiamo che per ogni eventuale necessita è possibile contattare:
- CAGGIANO SALVATORE 329 240 3644.

Distinti Saluti.

Carmine Cerrato
Il Responsabile

Il presente documento è sottoscritto con firma digitale ai sensi dell'art. 21 del d.lgs. 82/2005. La riproduzione dello stesso su supporto analogico è effettuata da Enel Italia srl e costituisce una copia integra e fedele dell'originale informatico, disponibile a richiesta presso l'Unità emittente.

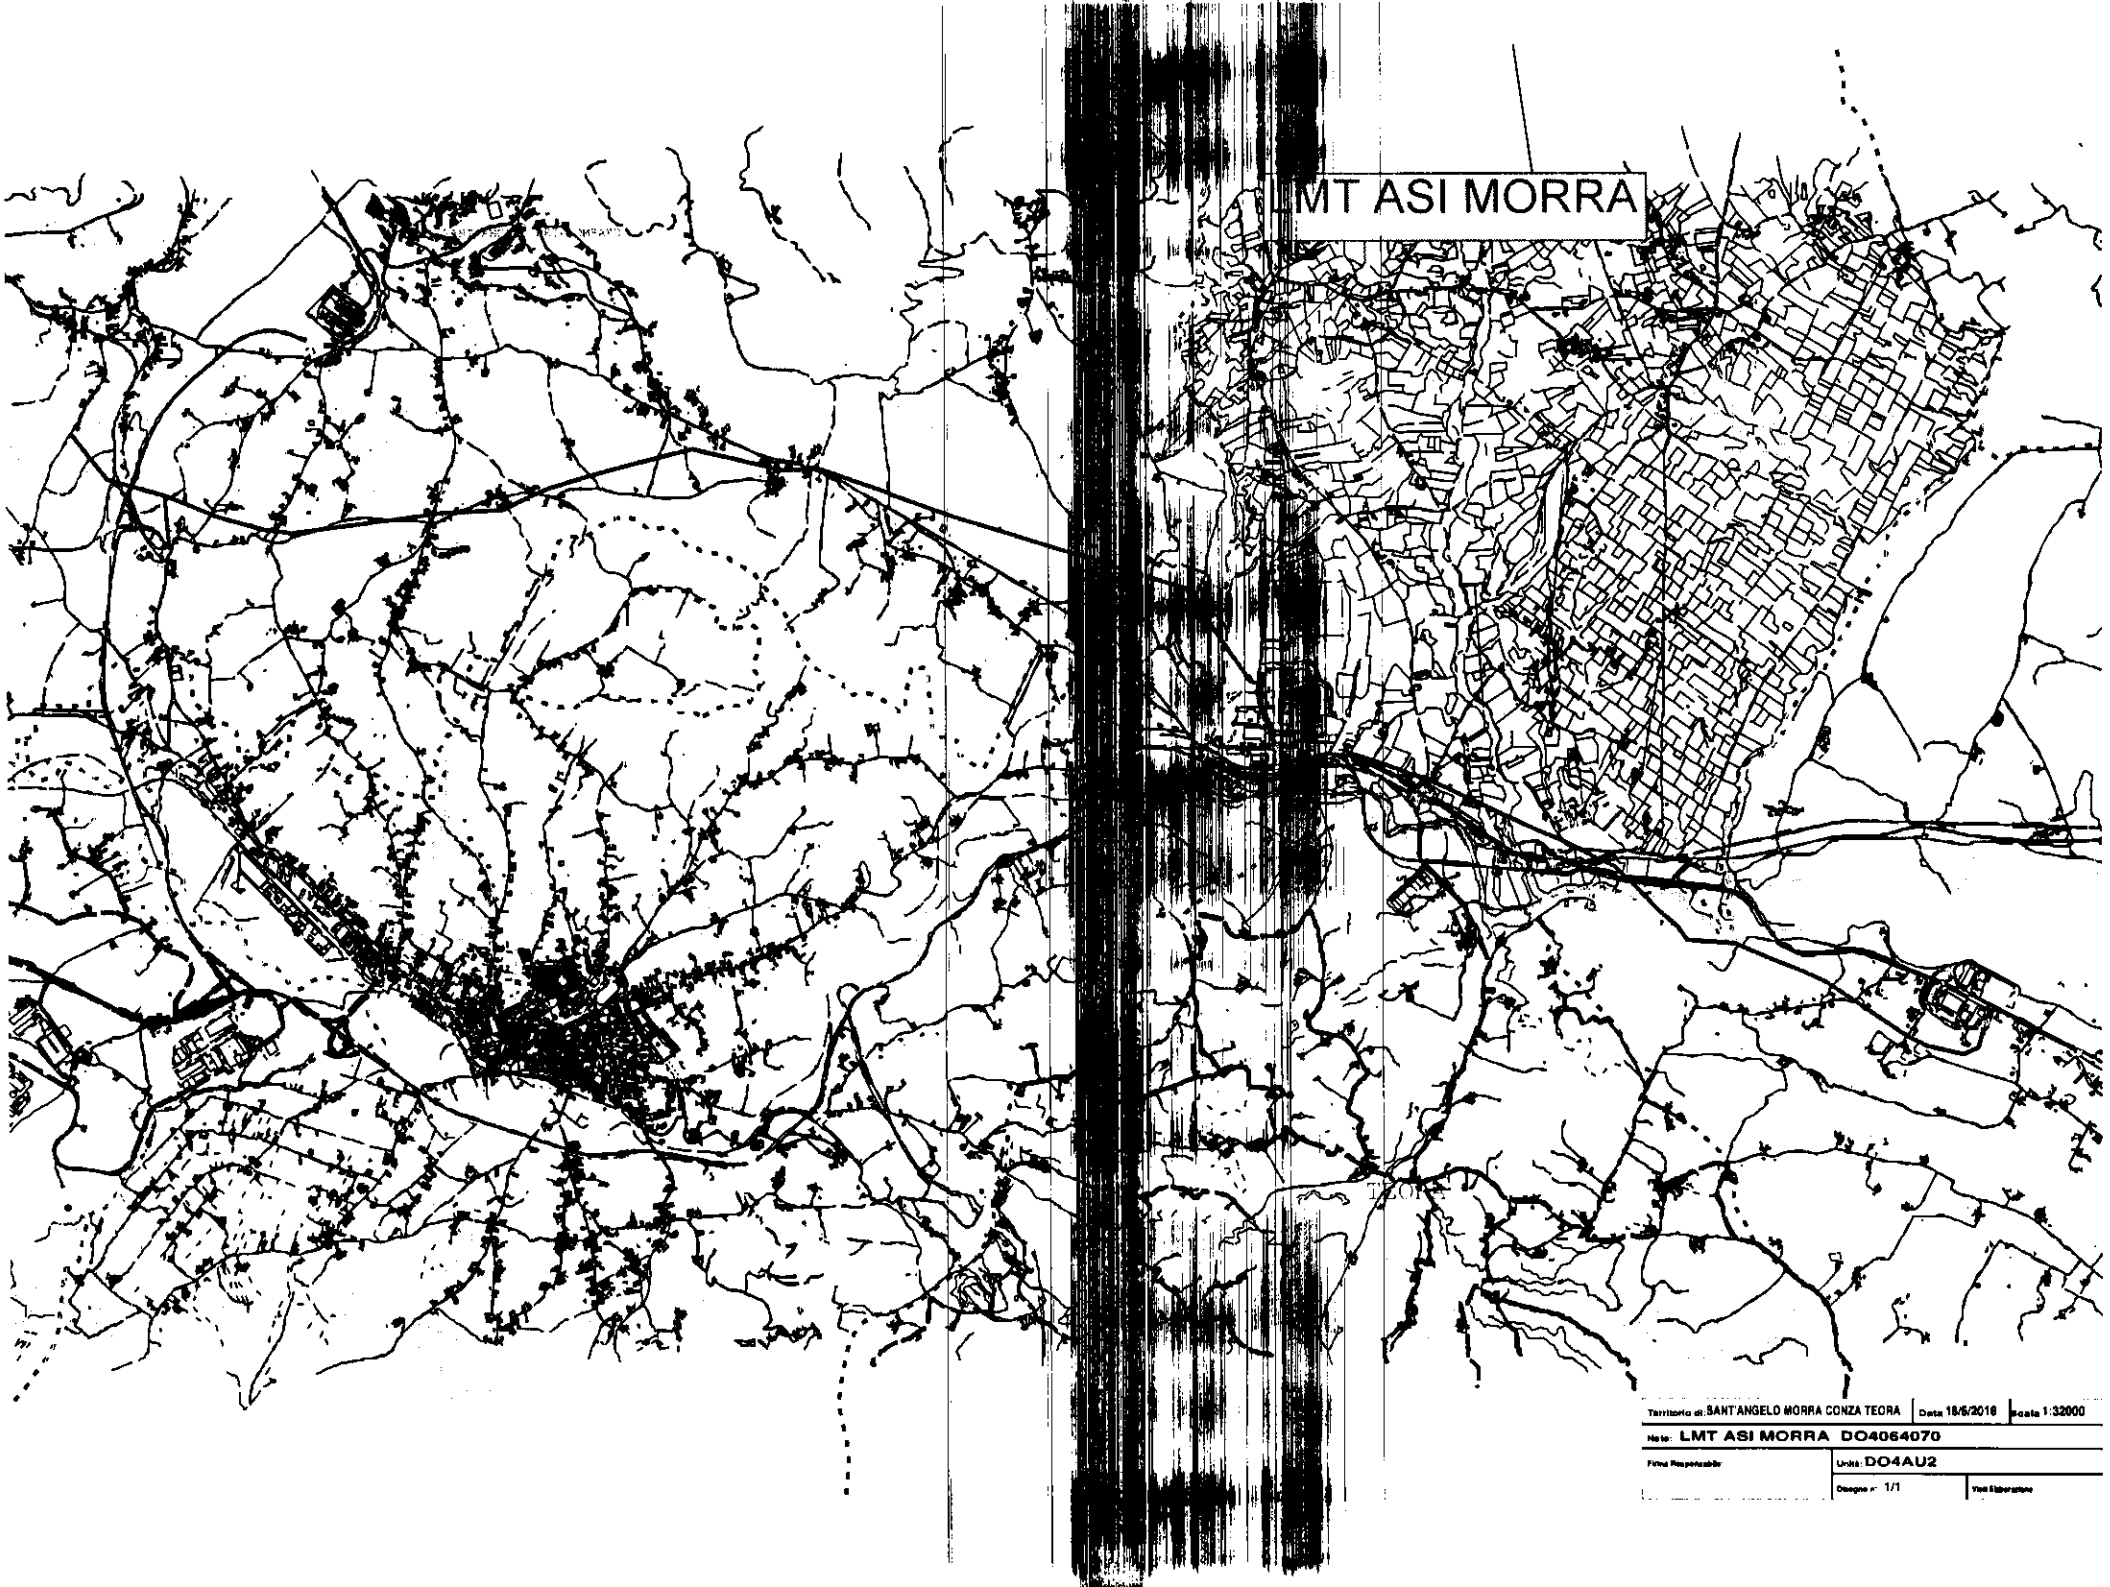

Territorio di: SANT'ANGELO MORRA CONZA TEORA | Data: 18/6/2018 | Scala 1:32000

Nota: LMT ASI MORRA DO4064070

Firma Responsabile | Unità: DO4AU2

Disegno n°: 1/1 | Visti Elaborazione

e-distribuzione

Infrastrutture e Reti Italia
Macro Area Centro
AVELLINO
Centro Direzionale Collina Liguorini, Ed. B
0825498400 0664447099

Premesso:

- Che ai sensi del Regio Decreto 11.1.1933, n. 1975 "Approvazione del Testo Unico delle disposizioni di legge sulle acque e gli impianti elettrici", l'esercente della linea elettrica ha la facoltà di tagliare i rami degli alberi che, trovandosi in prossimità dei conduttori aerei, possano, con movimenti, con la caduta o altrimenti causare corti circuiti od arrecare inconvenienti al servizio o danni alle condutture ed agli impianti;

- Che il D.M. 21.3.1998 "Regolamento di esecuzione delle linee elettriche aeree esterne" fissa, tra l'altro, le distanze di rispetto dai rami degli alberi;

- Che esiste la necessità di provvedere al taglio dei rami di quelle piante, la cui crescita non è stata controllata, dai proprietari dei fondi, nel rispetto del citato decreto;

Che ad iniziare dal **30/07/2018** L'ENEL Distribuzione s.p.a. – Zona Avellino, procederà, per il tramite dell'impresa S.A.V.I.C. Az. Agricola s.r.l. Via Madonna del Puglia 3/7 06035 Gualdo Cattaneo (PG) all'attività di sfrascamento piante per ripristinare il varco e le distanze di tutta la vegetazione circostante gli elettrodotti, occorrente per il sicuro esercizio degli impianti elettrici esistenti interessanti il territorio del comune. Il tracciato delle linee aeree è indicato sulla cartografia 1:25.000 depositata presso l'Ufficio Tecnico del comune per il periodo di pubblicazione.
Chiunque ne abbia interesse potrà richiedere informazioni all'Enel Distribuzione S.p.A. - Direzione Rete - Unità Territoriale Campania - Zona Avellino – Tel. 0825 823500 Fax 0664448531.
Il presente avviso è pubblicato ai sensi di legge.

Avellino, 28/06/2018

Carmine Cerullo
Il Responsabile

e-distribuzione

Infrastrutture e Reti Italia
Macro Area Territoriale Centro
Zona di Avellino

Casella Postale 229 - Via Spoleto sn - 00071 Pomezia RM

Spett.le
DIREZIONE POLITICHE AGRICOLE E FORESTALI REGIONE CAMPANIA
PEC: dg06.uod15@pec.regione.campania.it

e-distribuzione@pec.e-distribuzione.it

DIS/MAT/CE/DTR-CMP/ZO/ZOAV

Spett.le
CORPO FORESTALE DELLO STATO
COMANDO REGIONALE CAMPANIA
PEC: coor.campania@pec.corpoforestale.it

Spett.le
SAVIC AZ AGRICOLA
[illegible]ato.it

Spett.le
[illegible] FORESTALE
SANT'ANGELO [illegible] LOMBARDI
[illegible]
[illegible]

Spett.le
COMUNITA' MONTANA ALTA IRPINIA
PEC: protocollo@pec.cmaltairpinia.it

Spett.le
COMANDO STAZIONE FORESTALE LIONI
PEC: cs.lioni@pec.corpoforestale.it

Spett.le
COMUNE SANT'ANGELO DEI LOMBARDI
PEC:
segretario.santangelodeilombardi@asmepec.it

Spett.le
COMUNE CONZA DELLA CAMPANIA
PEC:
uff.amm@pec.comuneconzadellacampania.it

Id. 24751627

Azienda certificata OHSAS 18001 - UNI EN ISO 14001 - UNI EN ISO 9001 - UNI CEI EN ISO 50001

e-distribuzione SpA - Società con unico socio - Sede legale: 00198 Roma, Via Ombrone 2 - Registro Imprese di Roma, Codice fiscale e Partita IVA 05779711000 - R.E.A. 922436 - Capitale Sociale 2.600.000.000 Euro i.v. - Direzione e coordinamento di Enel SpA

e-distribuzione

Spett.le
COMUNE TEORA
PEC: comune.teora@asmepec.it

Spett.le
COMUNE MORRA DE SANCTIS
PEC:
protocollo@pec.comune.morradesanctis.av.it

Oggetto: Inizio attività di sfrascamento piante interferenti con la nostra linea MT 20kV e impianti afferenti BT denominata ASI MORRA.

[illegible] energia elettrica in media tensione (20 kV) e impianti afferenti BT.

- Linea MT **ASI MORRA**

e Vi significhiamo quanto segue.
Premesso,
- che diventa sempre più grave la situazione di pericolo determinata dall'interferenza dei rami e dell'accresciuta vegetazione con i conduttori in tensione dei nostri impianti;
- che la situazione di pericolo coinvolge, in primo luogo, l'incolumità delle persone e animali che potrebbero venire a contatto con le piante interferenti con i conduttori delle linee aeree, ma pone, altresì, a grave rischio l'integrità della stessa vegetazione, esposta al rischio di incendi determinati dal contatto delle piante con i conduttori delle linee elettriche o dalla caduta dei conduttori in caso di danneggiamento e, infine, il regolare funzionamento degli stessi impianti di distribuzione dell'energia elettrica, esposti a guasti ed interruzioni con gravi ripercussioni sulla continuità del servizio pubblico assicurato;
- che l'esecuzione di tali interventi di manutenzione nell'arco temporale previsto dalla Legge Regionale 11/96 è di difficile attuazione a causa delle avverse condizioni meteo in detto periodo aggravate dalla particolare orografia del territorio;
al fine di scongiurare i gravi rischi sopra evidenziati, comunichiamo a tutte le Autorità in indirizzo, così come già concordato per le vie brevi in occasione della

e-distribuzione

visita del 13/04/2015 presso la Regione Campania - Direzione Generale delle Politiche Agricole, Alimentari e Forestali e il Comando Provinciale del Corpo Forestale dello Stato, che procederemo alle operazioni, oggetto delle istanze sopra enumerate e descritte nelle relazioni a suo tempo inoltrate, di manutenzione preventiva consistente nel taglio di rami e sfrascamento delle piante e finalizzate a ripristinare il varco e le distanze di tutta la vegetazione circostante gli elettrodotti, occorrente per il sicuro esercizio degli impianti elettrici esistenti.
Il taglio rami sarà limitato alla sola vegetazione cresciuta all'interno dell'attuale fascia di asservimento, senza alcuna estensione della stessa; la ramaglia sarà trattata nel rispetto della normativa e legislazione vigenti; il legname tagliato sarà ripulito dai rami, tagliato in pezzature commerciali e comunque atte al trasporto, accatastato a margine della zona di taglio e lasciato a disposizione dei proprietari o dei conduttori [illegible]

Le attività saranno effettuate, per nostro conto, dall'impresa S.A.V.I.C. Az. Agricola s.r.l. Via Madonna [illegible] Gualdo Cattaneo (PG)

Alle amministrazioni comunali [illegible] si rivolge istanza per l'affissione all'Albo [illegible]

Vi informiamo che per ogni eventuale necessita è possibile contattare:
• CAGGIANO SALVATORE 329 240 3644.

Distinti Saluti.

Carmine Cerrato
Il Responsabile

Il presente documento è sottoscritto con firma digitale ai sensi dell'art. 21 del d.lgs. 82/2005. La riproduzione dello stesso su supporto analogico è effettuata da Enel Italia srl e costituisce una copia integra e fedele dell'originale informatico, disponibile a richiesta presso l'Unità emittente.

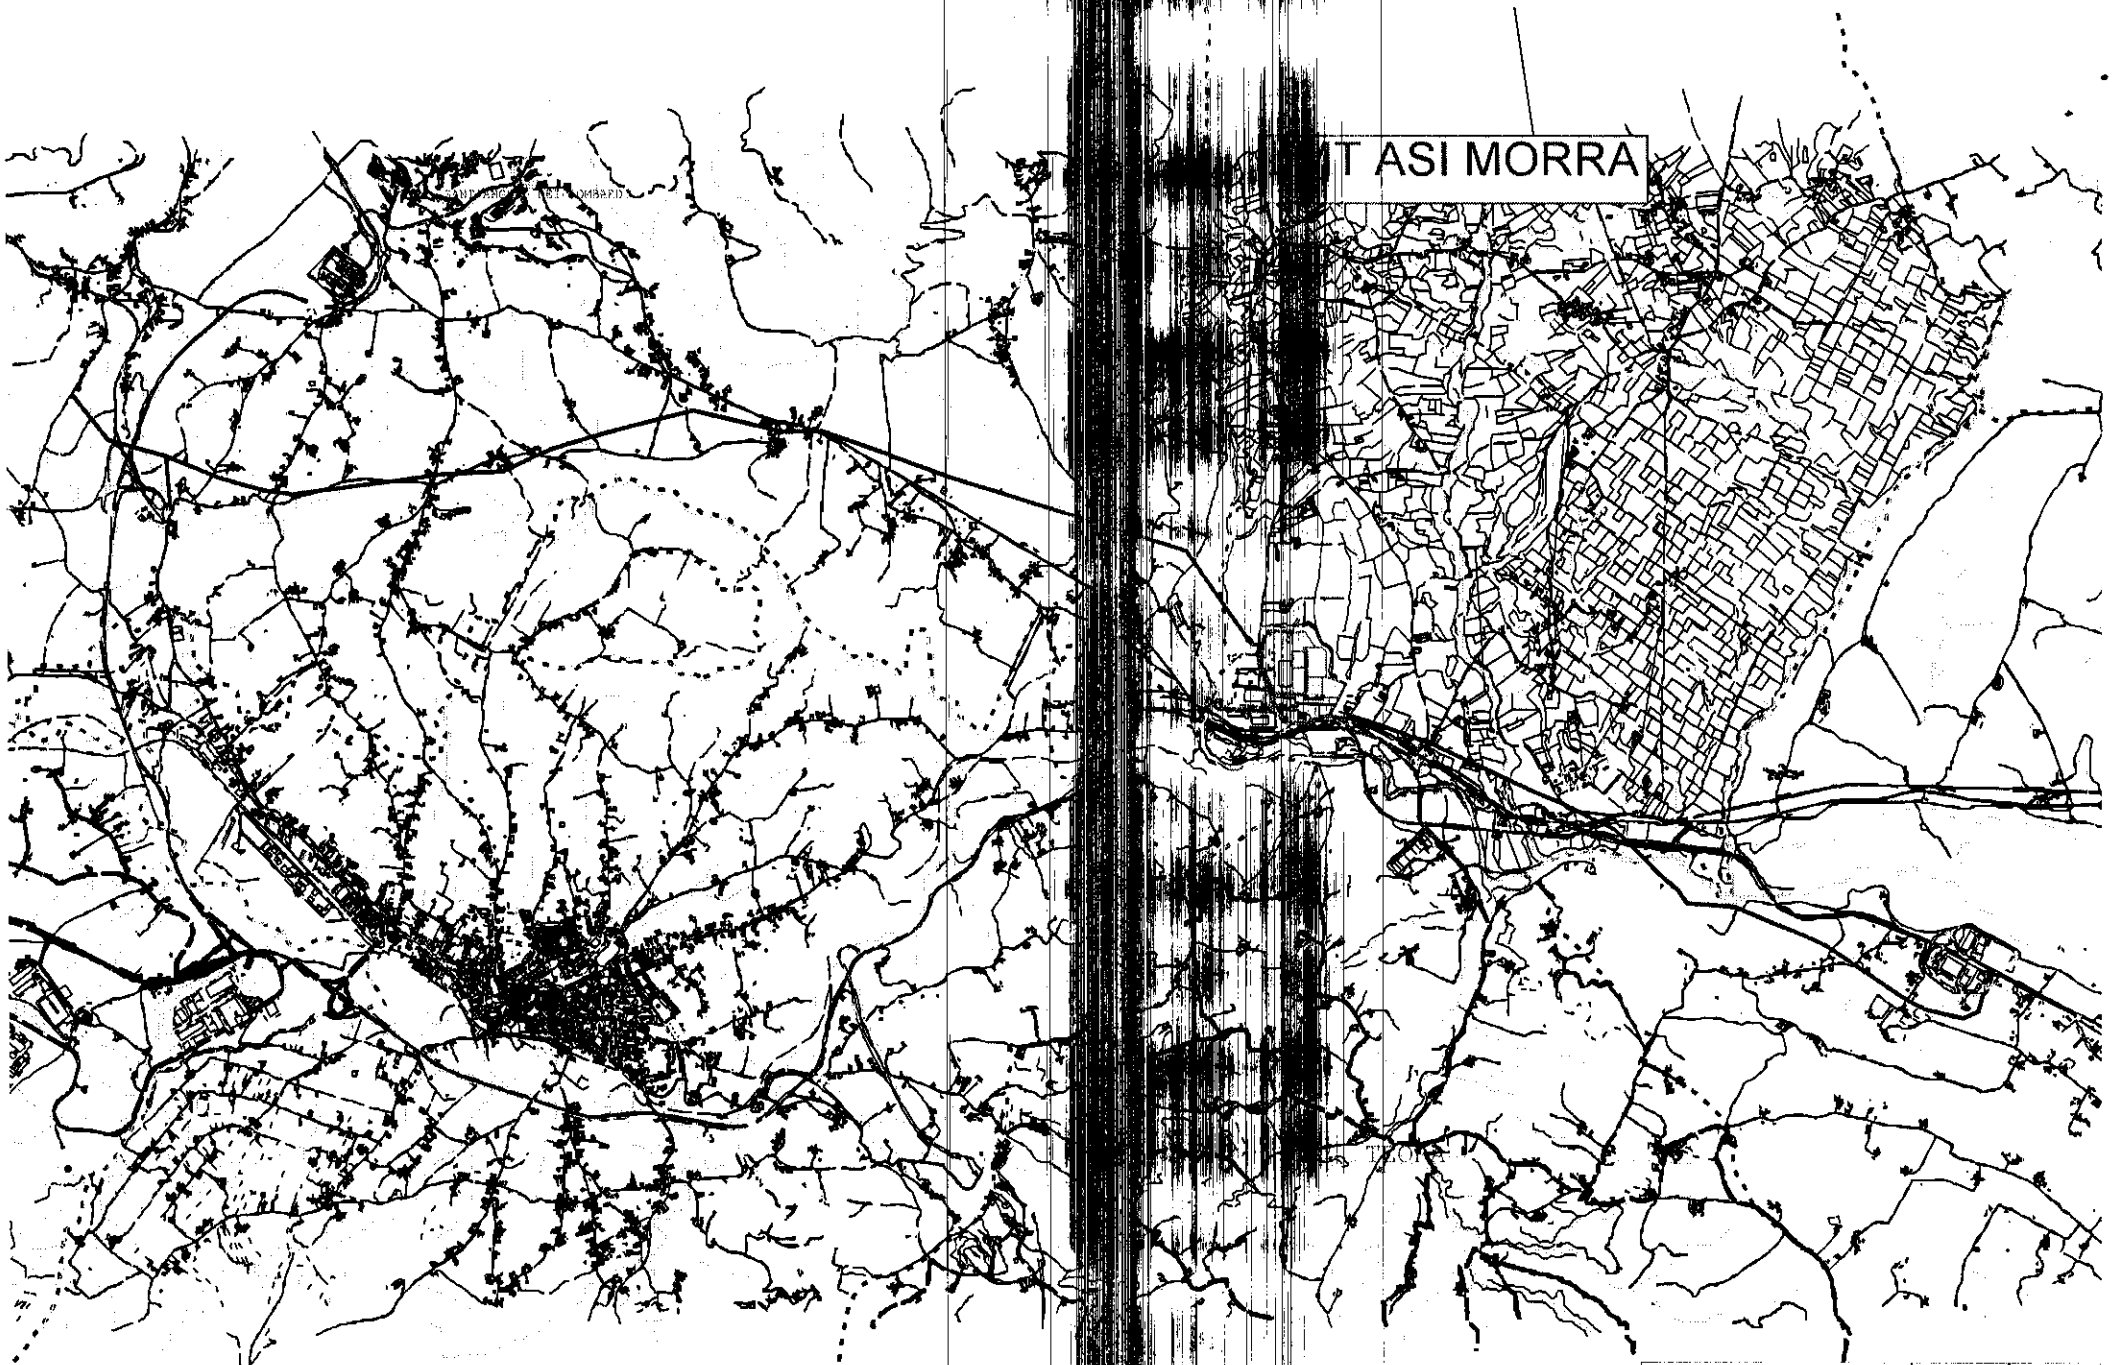

Territorio di: SANT'ANGELO MORRA CONZA TEORA	Data: 16/6/2018	Scala 1:32000	
Nota: LMT ASI MORRA DO4064070			
Firma Responsabile:	Unità: DO4AU2		
	Disegno n° 1/1	Vari Elaborazione	