


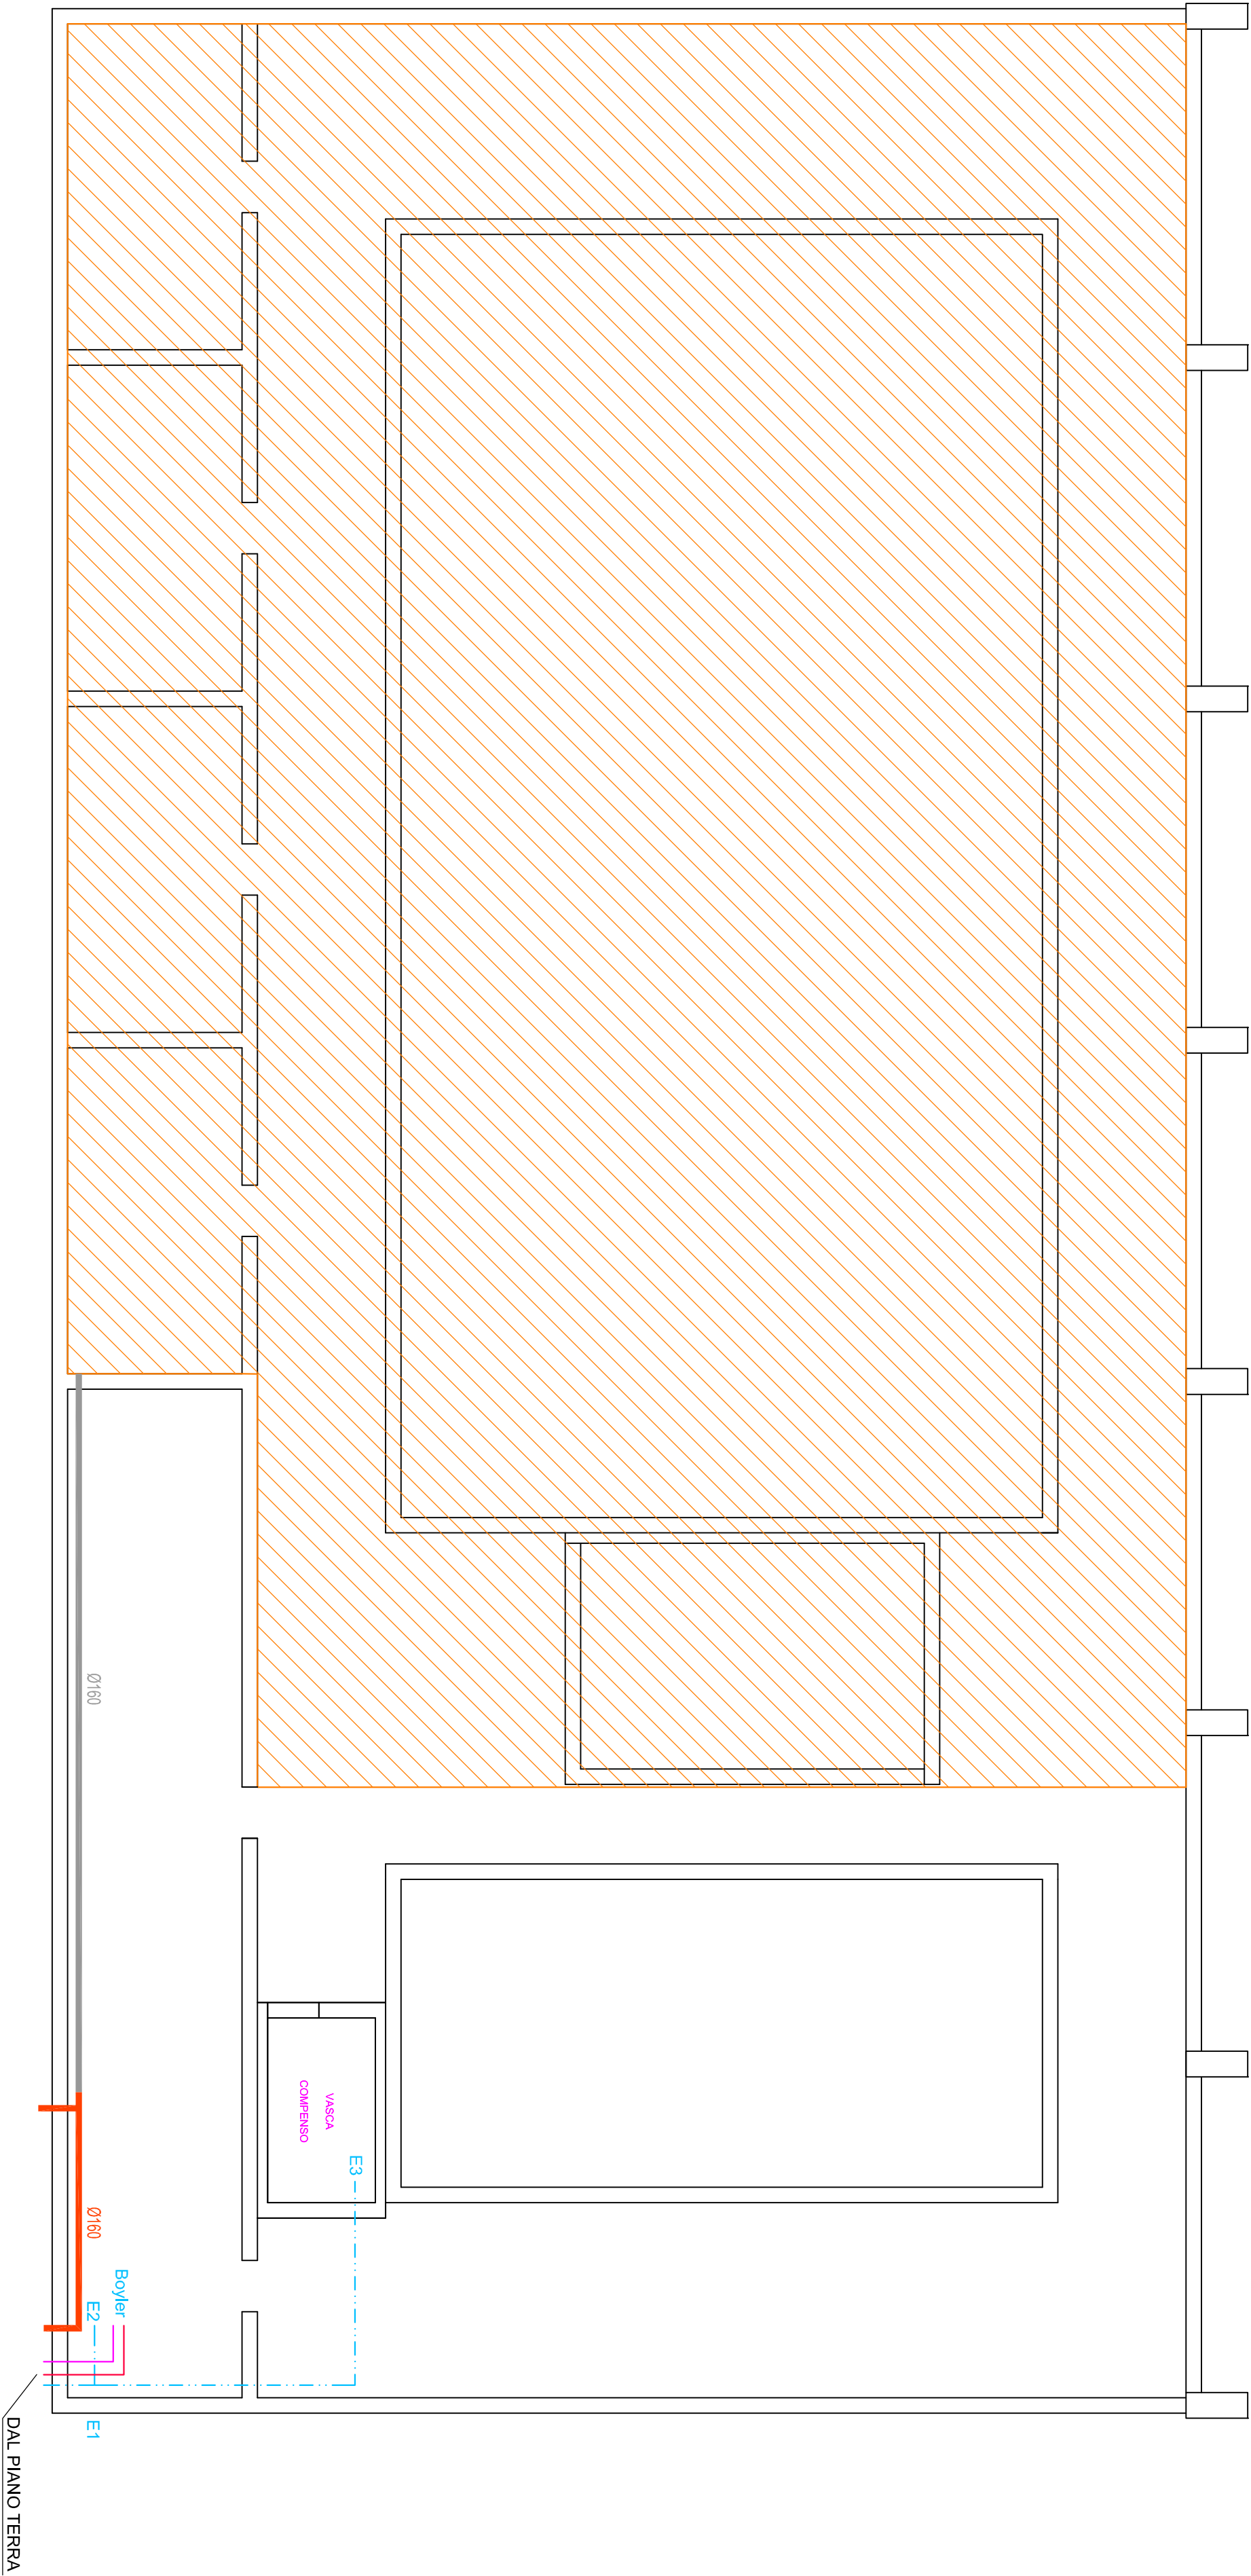

LEGENDA - SCARICO ACQUE NERE

- TUBAZIONE POLIPROPILENE
- RETE ORIZZONTALE SCARICO ACQUE NERE
- TUBAZIONE POLIPROPILENE
- COLONNA DI SCARICO ACQUE NERE
- TUBAZIONE POLIPROPILENE
- COLONNA DI VENTILAZIONE
- INDIVIDUAZIONE COLONNA DI SCARICO
- POZZETTO IMPIANTO FOGNARIO

LEGENDA - IDRICO SANITARIO

- POZZETTO 40x40 CM IN CLS CON COPERCHIO
- TUBAZIONE ADDUZIONE ACQUA CALDA
- TUBAZIONE RICIRCOLO
- MULTISTRATO DN25
- TUBAZIONE ADDUZIONE ACQUA FREDDA
- TUBAZIONE ADDUZIONE ACQUA FREDDA
- POLITILENE ALTA DENSITA'
- PUNTO IDRICO - ACQUA FREDDA SANITARIA
- PUNTO IDRICO - ACQUA CALDA SANITARIA
- COLLETTORE DI DISTRIBUZIONE - DOTATO DI VALVOLE
- DI INTERCETTAZIONE PER SEZIONAMENTO
- ZONA NON OGGETTO DEL PRESENTE PROGETTO

PIANTA PIANO SEMINTERRATO - SCALA 1:100





