


Piano terra

Scala 1:200

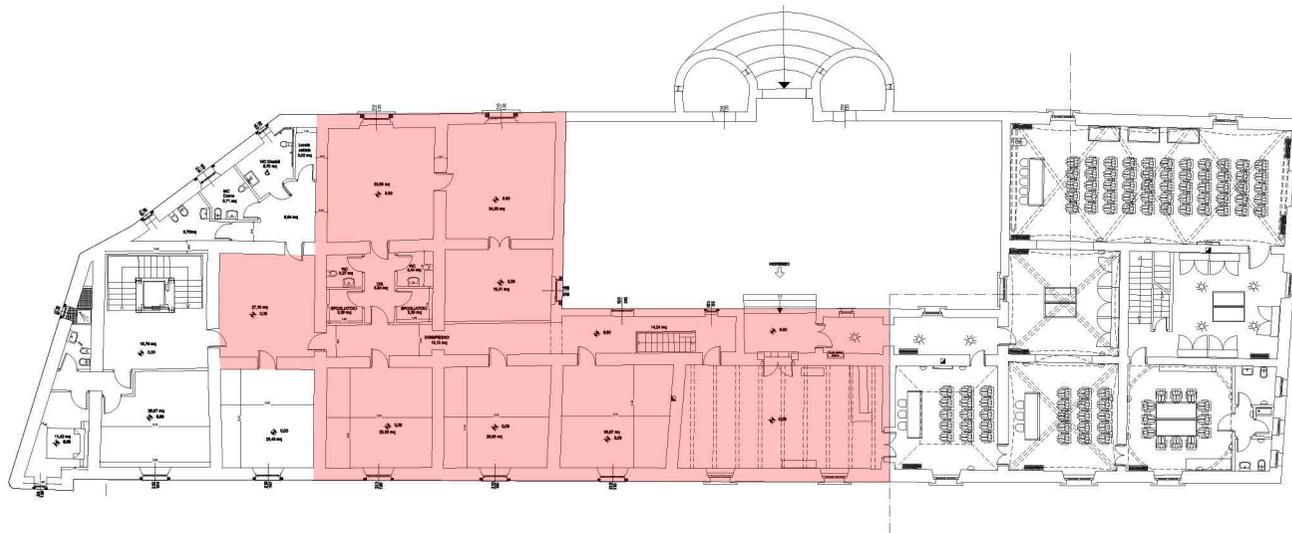

Piano primo

Scala 1:200

 Aree di intervento